

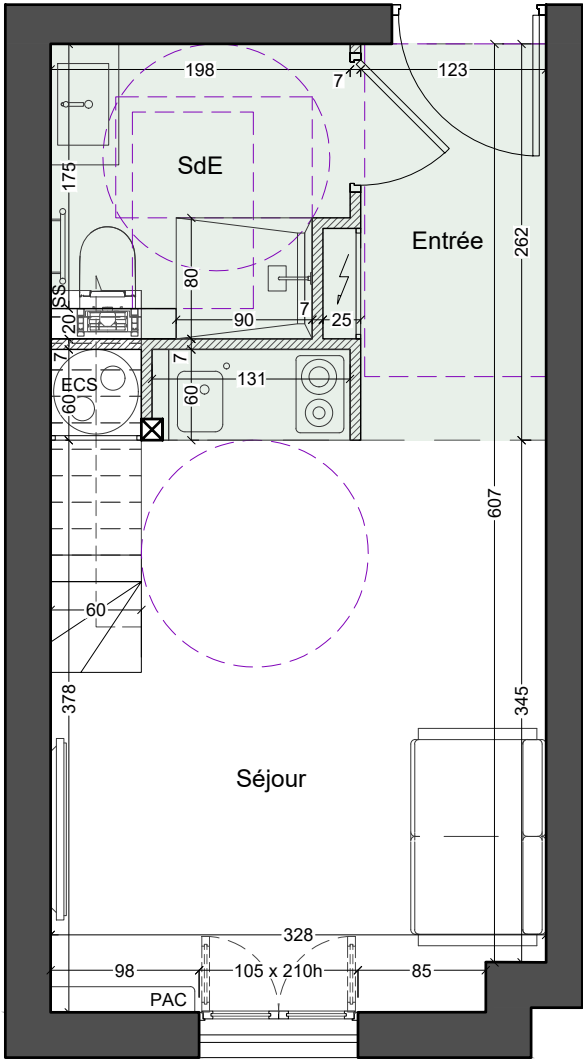


PLAN R+5

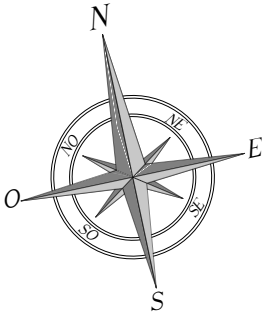

PLAN R+6 (mezzanine)

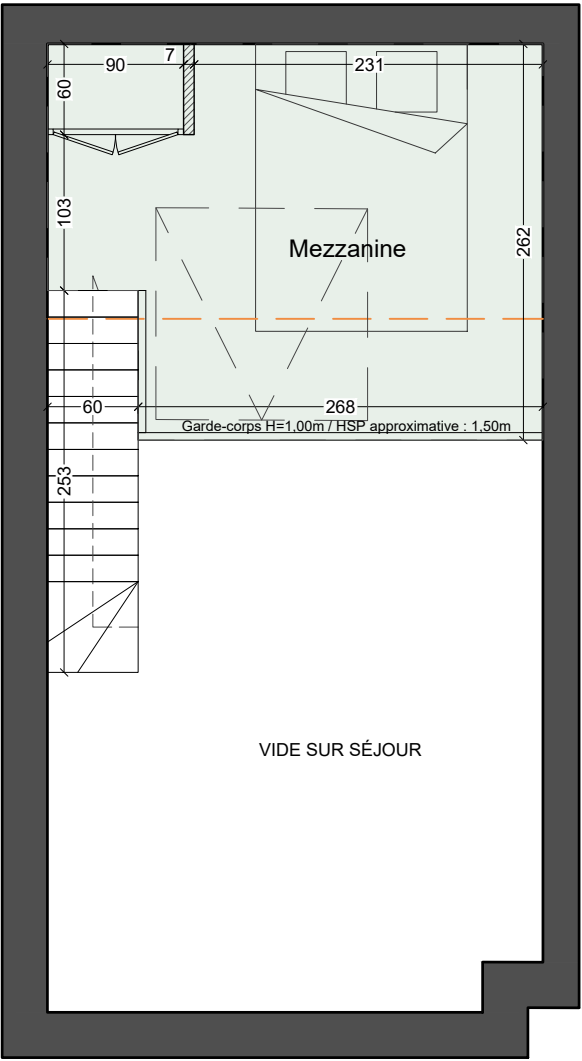

Surélévation d'un immeuble
3 rue Cais de Pierlas 06300 NICE

Day Archi
520 rue Brosset
83600 FREJUS
06.76.63.69.87
dayarchi@gmail.com


BHI

32 rue Maréchal Joffre
06000 NICE



PLAN DE VENTE
juillet 2020

LOT 1

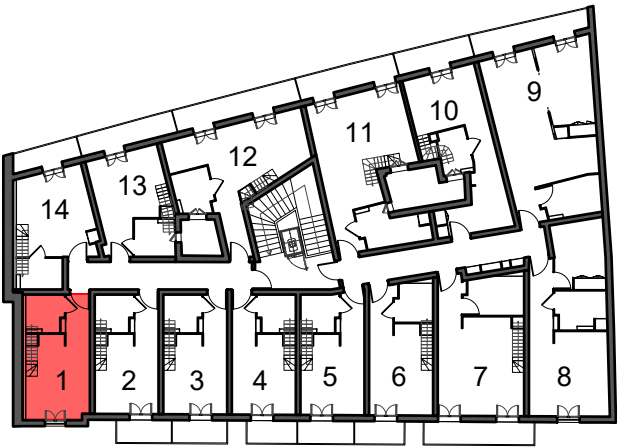

Entrée	3.21 m ²
Séjour	12.12 m ²
Salle d'eau	3.49 m ²
Mezzanine	5.80 m ²
Surface plancher mezzanine non contractuelle : 7.99 m ²	

TOTAL CARREZ 24.62 m²

Emprise des mezzanines

Indications accessibilité PMR

Tableau électrique

ECS

Chaque-eau thermodynamique

PAC

Pompe à chaleur réversible
au niveau R+5

Fenêtre de toit 134 x 140
(ouverture et occultation
télécommandées)

Limite Hauteur sous plafond = 1,80m

Échelle : 1/50e


0

1



2

Ce plan est susceptible de modifications en fonction des impératifs techniques de mise en oeuvre, de réalisation tant en ce qui concerne les dimensions libres, l'implantation des faux-plafonds, des gaines et soffites et la position des baies. Les surfaces, cotes, niveaux intérieurs et extérieurs sont approximatifs. Les retombées, faux plafonds, gaines, équipements sanitaires et dimensions des carrelages sont figurés à titre indicatif et peuvent subir des modifications, changement d'emplacement, ou ajout. Les éléments de mobilier, d'électroménager, d'équipement de cuisine sont figurés à titre indicatif.

PLAN R+5

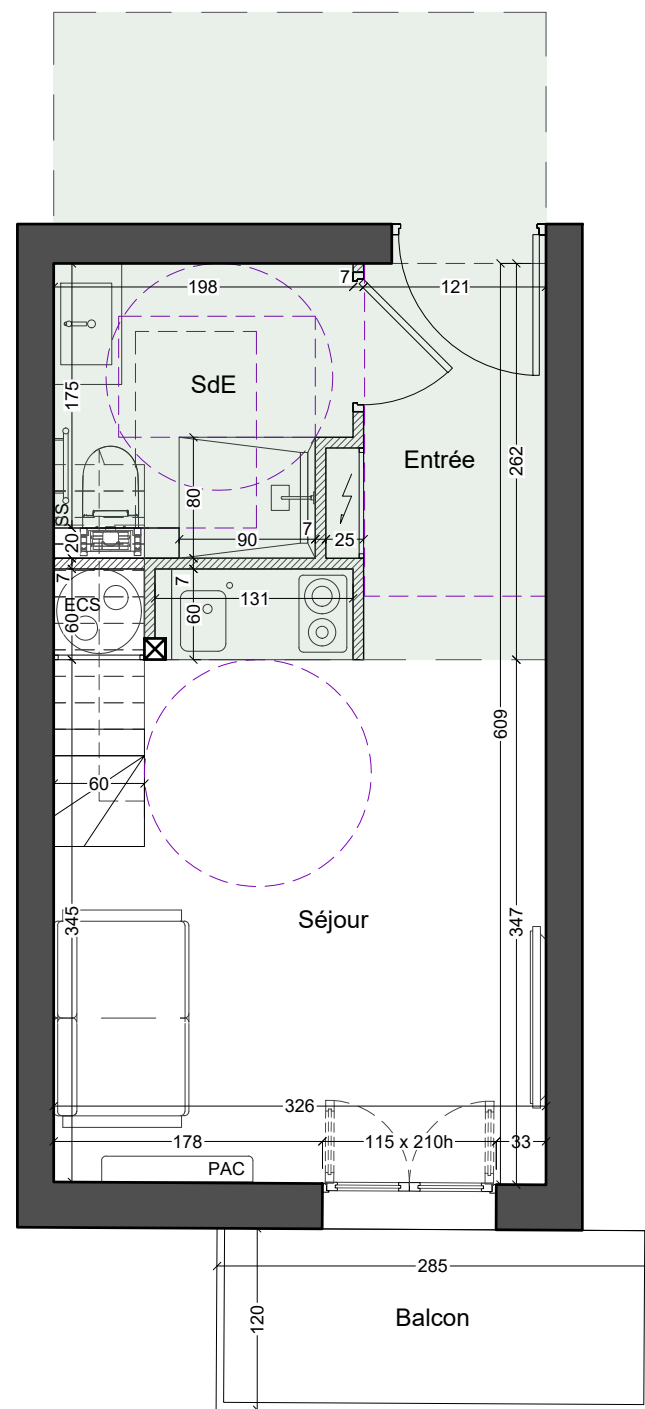

PLAN R+6 (mezzanine)

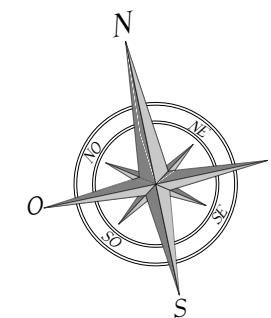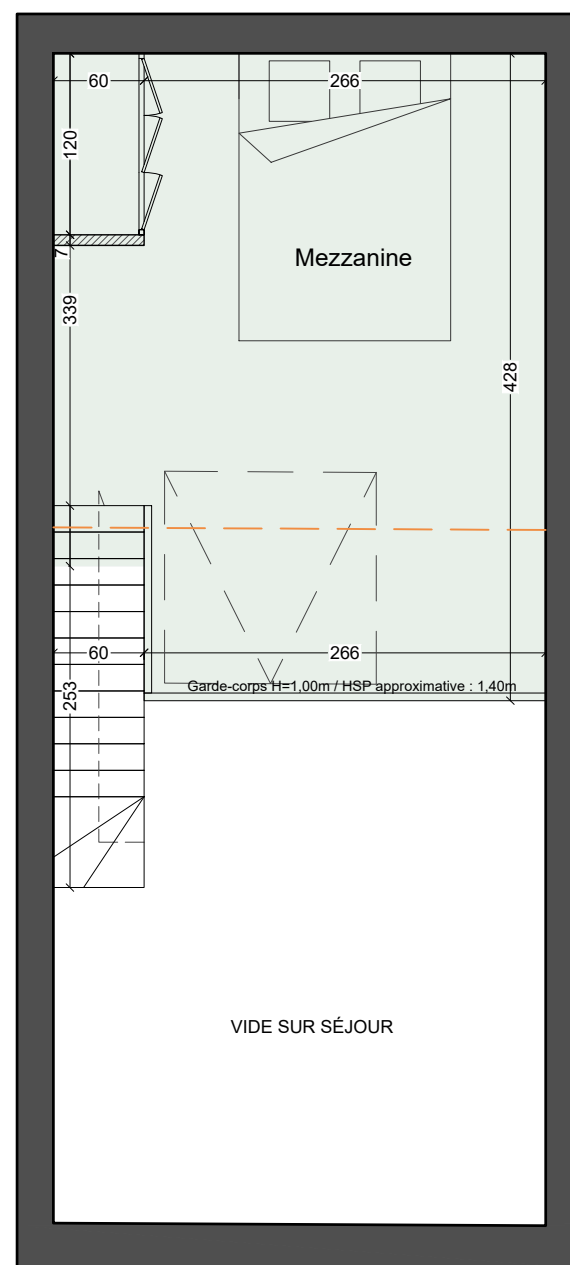

Surélévation d'un immeuble 3 rue Cais de Pierlas 06300 NICE


Day Archi
520 rue Brosset
83600 FREJUS
06.76.63.69.87
dayarchi@gmail.com

BHI
32 rue Maréchal Joffre
06000 NICE



PLAN DE VENTE
juillet 2020

LOT 2

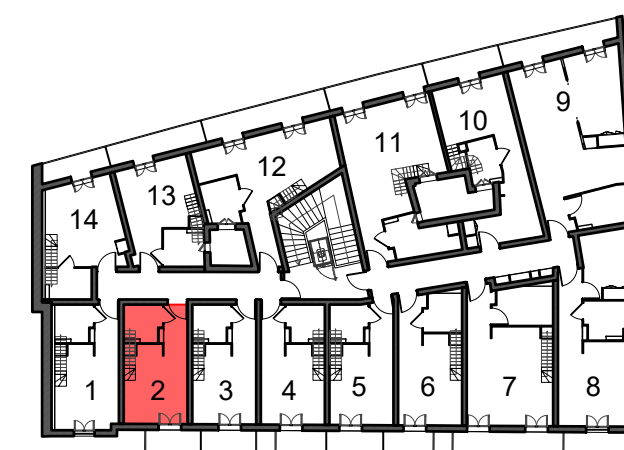

Entrée	3.16 m ²
Séjour	11.31 m ²
Salle d'eau	3.49 m ²
Mezzanine	10.10 m ²
Surface plancher mezzanine non contractuelle : 13.40 m ²	
TOTAL CARREZ	28.06 m²
BALCON	3.42 m ²

- Emprise des mezzanines
- Indications accessibilité PMR
- Tableau électrique
- Chauffe-eau thermodynamique
- Pompe à chaleur réversible au niveau R+5
- Fenêtre de toit 134 x 140 (ouverture et occultation télécommandées)
- Limite Hauteur sous plafond = 1,80m

0


1

2



Échelle : 1/50e

Ce plan est susceptible de modifications en fonction des impératifs techniques de mise en oeuvre, de réalisation tant en ce qui concerne les dimensions libres, l'implantation des faux-plafonds, des gaines et soffites et la position des baies. Les surfaces, cotes, niveaux intérieurs et extérieurs sont approximatifs. Les retombées, faux plafonds, gaines, équipements sanitaires et dimensions des carrelages sont figurés à titre indicatif et peuvent subir des modifications, changement d'emplacement, ou ajout. Les éléments de mobilier, d'électroménager, d'équipement de cuisine sont figurés à titre indicatif.

PLAN R+5

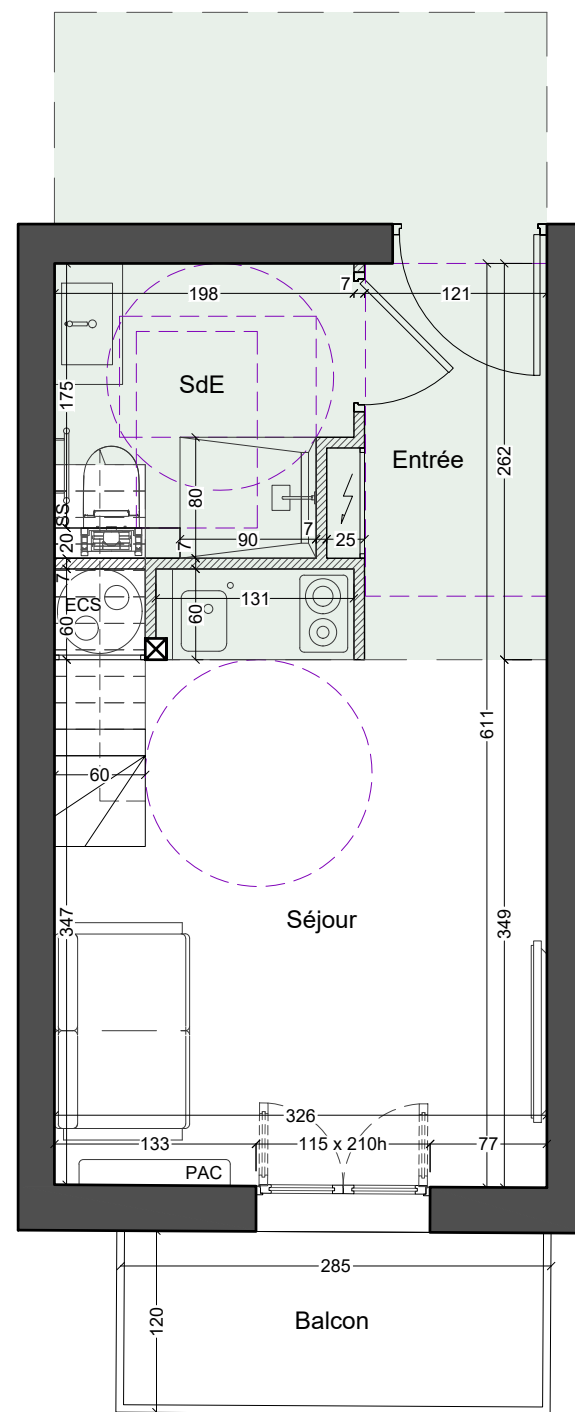

PLAN R+6 (mezzanine)

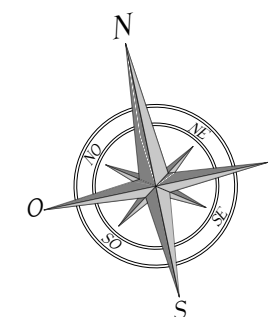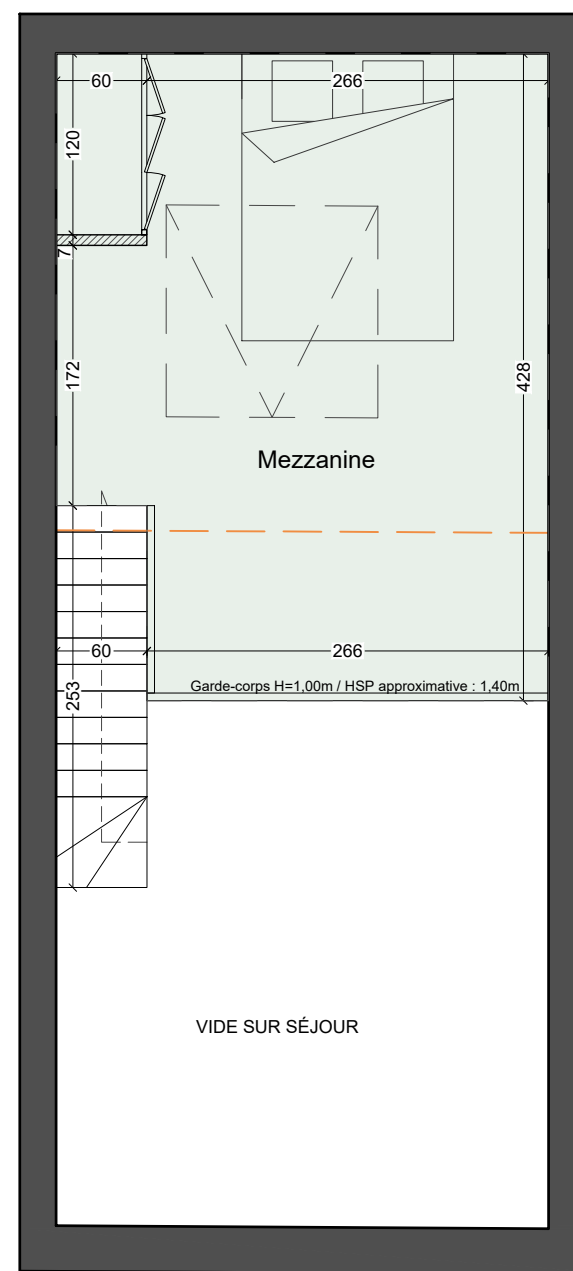

Surélévation d'un immeuble
3 rue Cais de Pierlas 06300 NICE


Day Archi
520 rue Brosset
83600 FREJUS
06.76.63.69.87
dayarchi@gmail.com

BHI
32 rue Maréchal Joffre
06000 NICE



PLAN DE VENTE
juillet 2020

LOT 3

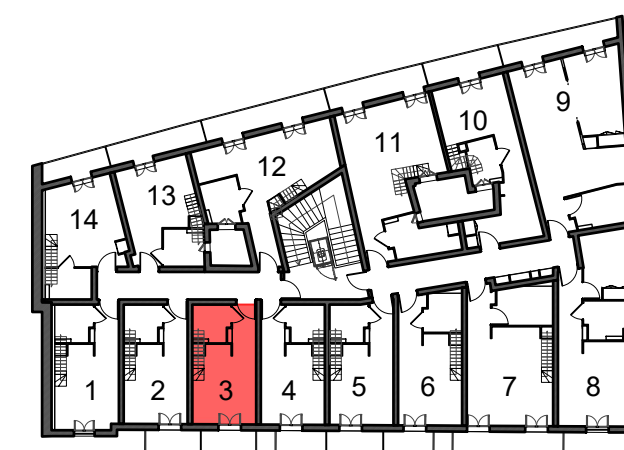

Entrée	3.16 m ²
Séjour	11.36 m ²
Salle d'eau	3.49 m ²
Mezzanine	10.15 m ²
Surface plancher mezzanine non contractuelle : 13.16 m ²	
TOTAL CARREZ	28.16 m²
BALCON	3.42 m²

- Emprise des mezzanines
- Indications accessibilité PMR
- Tableau électrique
- Chauffe-eau thermodynamique
- Pompe à chaleur réversible au niveau R+5
- Fenêtre de toit 134 x 140 (ouverture et occultation télécommandées)
- Limite Hauteur sous plafond = 1,80m

Échelle : 1/50e

Ce plan est susceptible de modifications en fonction des impératifs techniques de mise en oeuvre, de réalisation tant en ce qui concerne les dimensions libres, l'implantation des faux-plafonds, des gaines et soffites et la position des baies. Les surfaces, cotes, niveaux intérieurs et extérieurs sont approximatifs. Les retombées, faux plafonds, gaines, équipements sanitaires et dimensions des carrelages sont figurés à titre indicatif et peuvent subir des modifications, changement d'emplacement, ou ajout. Les éléments de mobilier, d'électroménager, d'équipement de cuisine sont figurés à titre indicatif.

[illegible]

266

60

120

7

428

172

Mezzanine


266

60

253

Garde-corps H=1,00m / HSP approximative : 1,40m

VIDE SUR SÉJOUR

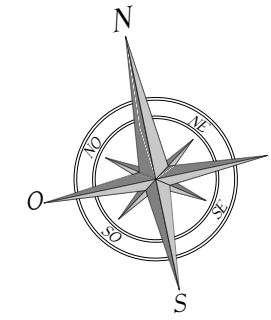


32 rue Maréchal Joffre
06000 NICE



juillet 2020


LOT 4

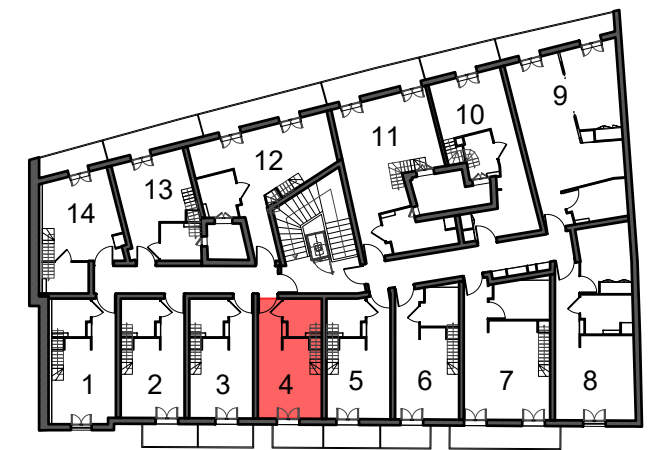



Entrée	3.16 m²
Séjour	11.43 m²
Salle d'eau	3.49 m²
Mezzanine	10.20 m²
<i>Surface plancher mezzanine non contractuelle : 13.17 m²</i>	
TOTAL CARREZ	28.28 m²
BALCON	3.42 m²

Le plan est susceptible de modifications en fonction des impératifs techniques de mise en oeuvre, de réalisation tant en ce qui concerne les dimensions libres, l'implantation des faux-plafonds, des gaines et soffites et la position des baies. Les surfaces, cotes, niveaux intérieurs et extérieurs sont approximatifs. Les retombées, faux plafonds, gaines, équipements sanitaires et dimensions des carrelages sont figurés à titre indicatif et peuvent subir des modifications, changement d'emplacement, ou ajout. Les éléments de mobilier, d'électroménager, d'équipement de cuisine sont figurés à titre indicatif.

PLAN R+5

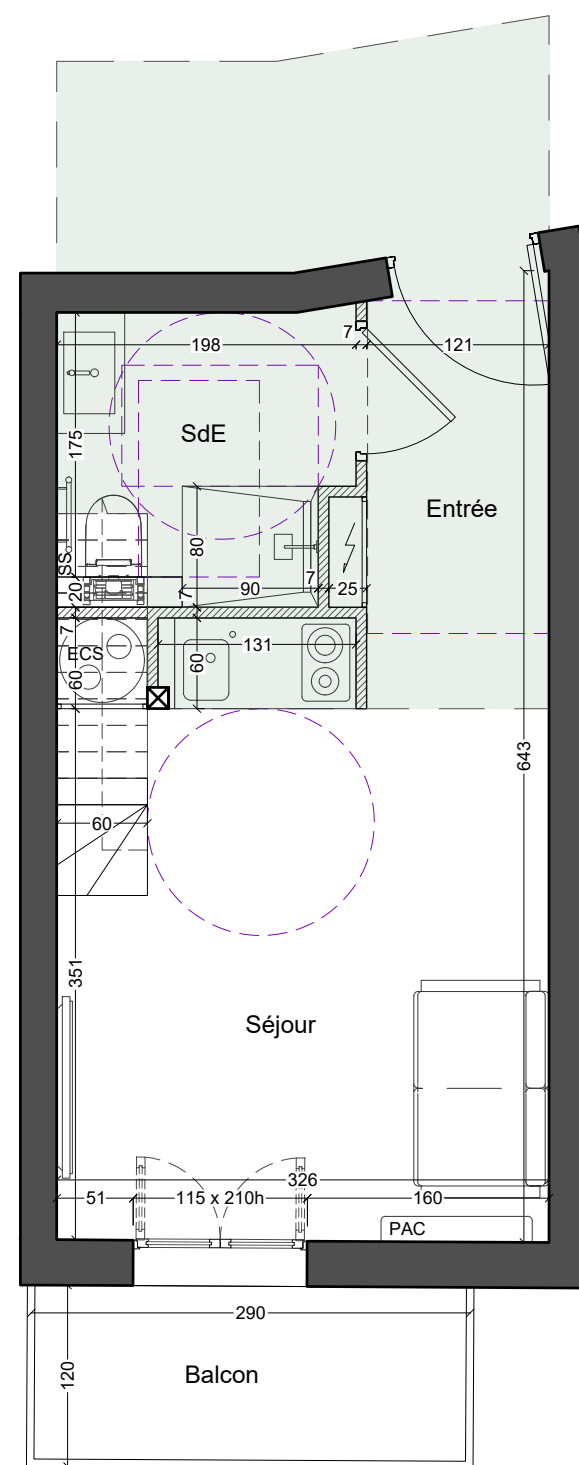

PLAN R+6 (mezzanine)

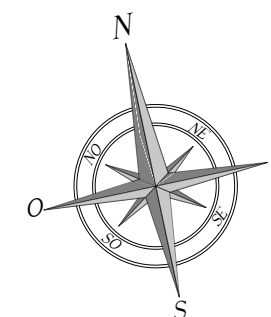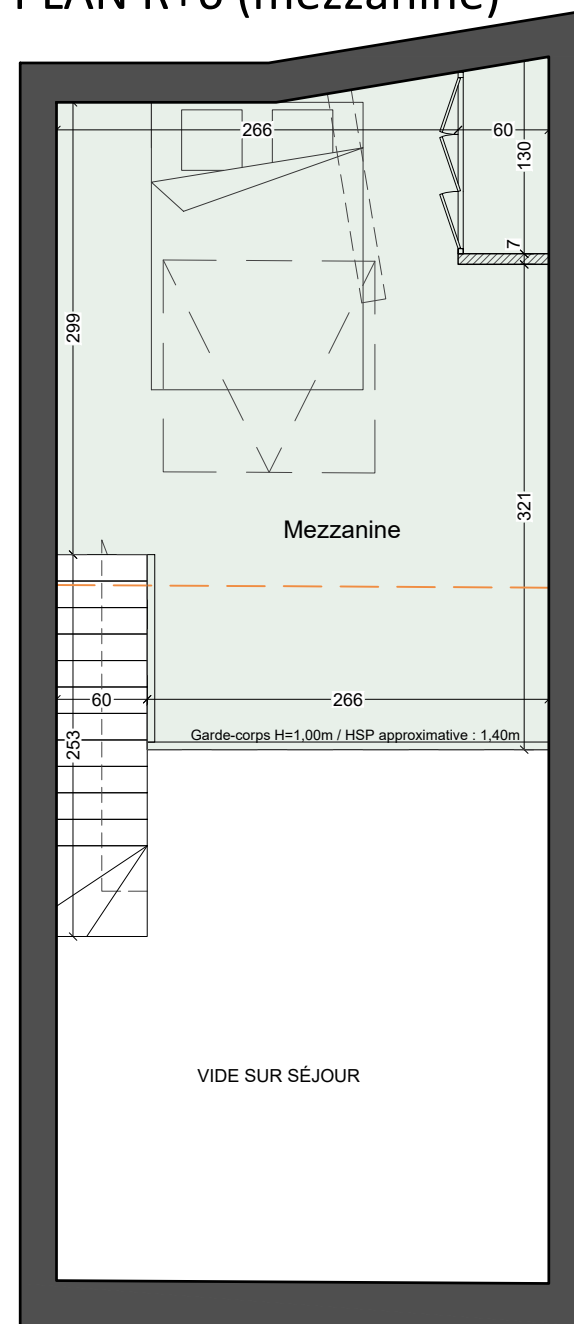

Surélévation d'un immeuble 3 rue Cais de Pierlas 06300 NICE


Day Archi
520 rue Brosset
83600 FREJUS
06.76.63.69.87
dayarchi@gmail.com

BHI
32 rue Maréchal Joffre
06000 NICE



PLAN DE VENTE
juillet 2020

LOT 5

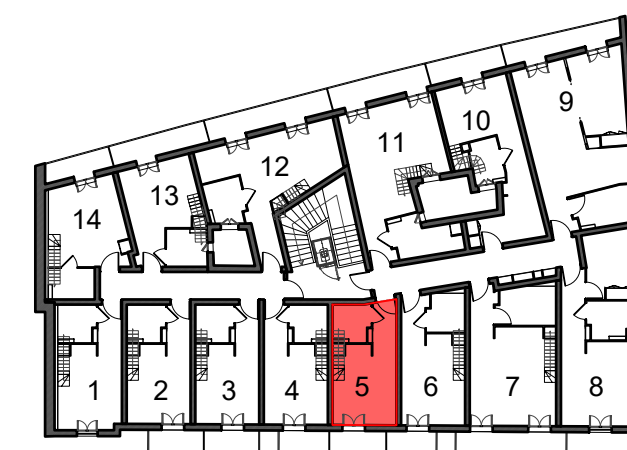

Entrée	3.37 m ²
Séjour	11.50 m ²
Salle d'eau	3.51 m ²
Mezzanine	10.53 m ²
Surface plancher mezzanine non contractuelle : 13.43 m ²	
TOTAL CARREZ	28.91 m²
BALCON	3.48 m ²

- Emprise des mezzanines
- Indications accessibilité PMR
- Tableau électrique
- Chauffe-eau thermodynamique
- Pompe à chaleur réversible au niveau R+5
- Fenêtre de toit 134 x 140 (ouverture et occultation télécommandées)
- Limite Hauteur sous plafond = 1,80m

0


1

2



Échelle : 1/50e

Ce plan est susceptible de modifications en fonction des impératifs techniques de mise en oeuvre, de réalisation tant en ce qui concerne les dimensions libres, l'implantation des faux-plafonds, des gaines et soffites et la position des baies. Les surfaces, cotes, niveaux intérieurs et extérieurs sont approximatifs. Les retombées, faux plafonds, gaines, équipements sanitaires et dimensions des carrelages sont figurés à titre indicatif et peuvent subir des modifications, changement d'emplacement, ou ajout. Les éléments de mobilier, d'électroménager, d'équipement de cuisine sont figurés à titre indicatif.

PLAN R+5

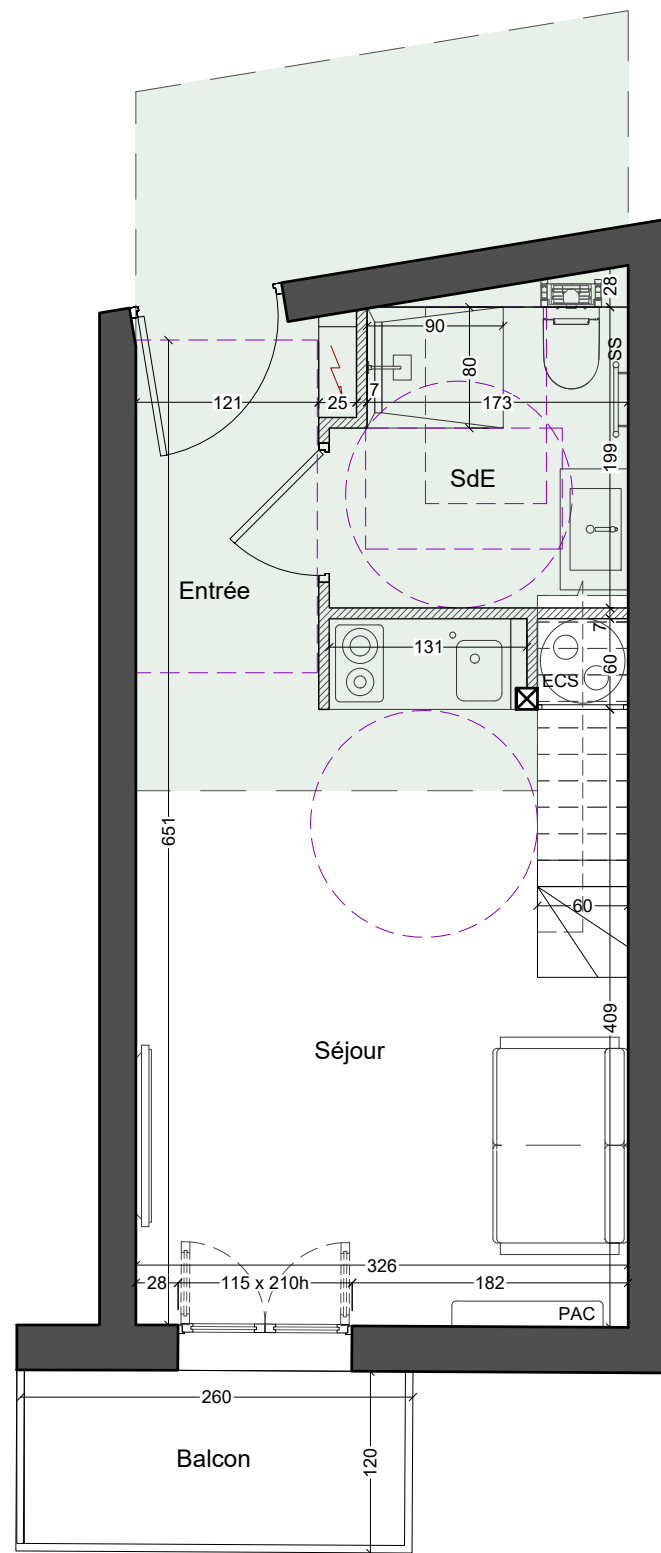

PLAN R+6 (mezzanine)

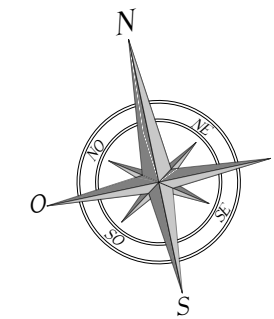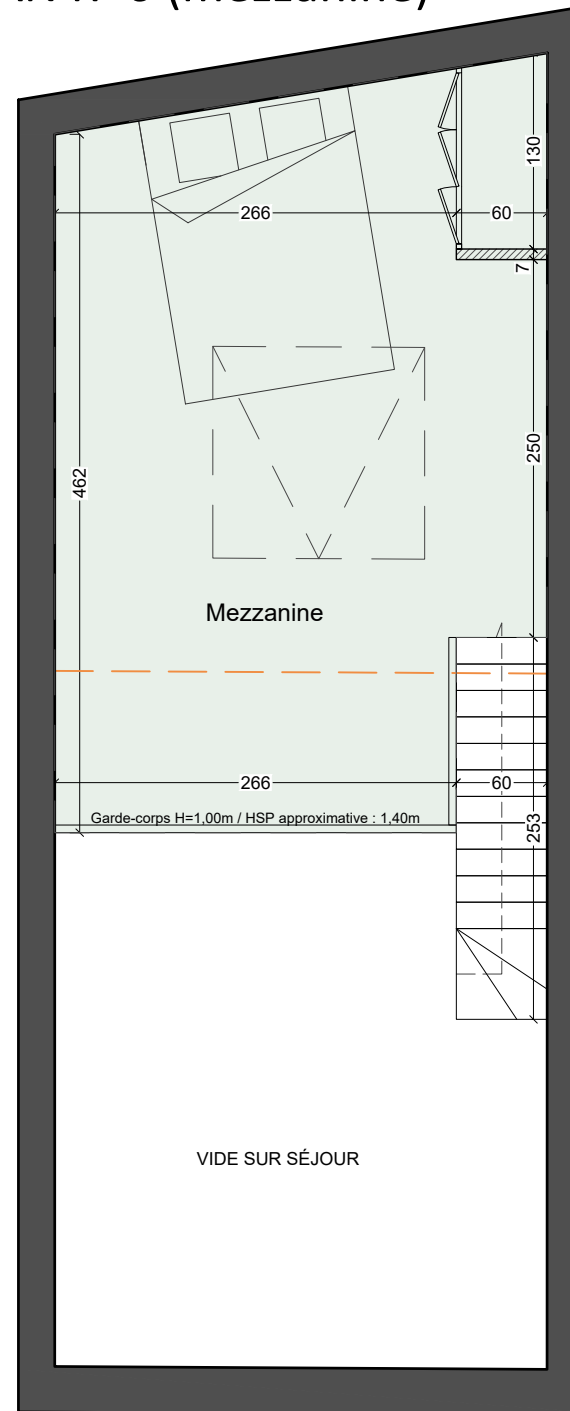

Surélévation d'un immeuble
3 rue Cais de Pierlas 06300 NICE

Day Archi
520 rue Brosset
83600 FREJUS
06.76.63.69.87
dayarchi@gmail.com

BHI


32 rue Maréchal Joffre
06000 NICE



PLAN DE VENTE

juillet 2020

LOT 6

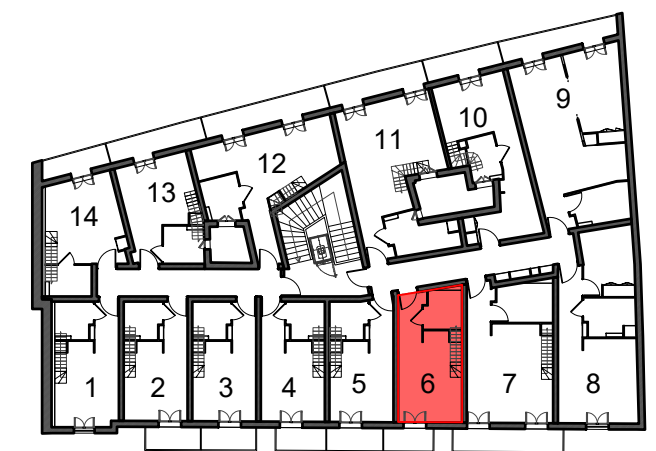

Emprise des mezzanines




Chauffe-eau thermodynamique



Indications accessibilité PMR



Pompe à chaleur réversible
au niveau R+5

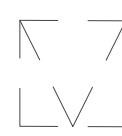


Fenêtre de toit 134 x 140
(ouverture et occultation
télécommandées)



Limite Hauteur sous plafond = 1,80m


Échelle : 1/50e

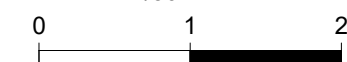



Ce plan est susceptible de modifications en fonction des impératifs techniques de mise en oeuvre, de réalisation tant en ce qui concerne les dimensions libres, l'implantation des faux-plafonds, des gaines et soffites et la position des baies. Les surfaces, cotes, niveaux intérieurs et extérieurs sont approximatifs. Les retombées, faux plafonds, gaines, équipements sanitaires et dimensions des carrelages sont figurés à titre indicatif et peuvent subir des modifications, changement d'emplacement, ou ajout. Les éléments de mobilier, d'électroménager, d'équipement de cuisine sont figurés à titre indicatif.

Entrée	3.02 m ²
Séjour	13.21 m ²
Salle d'eau	3.73 m ²
Mezzanine	12.27 m ²
Surface plancher mezzanine non contractuelle : 15.15 m ²	
TOTAL CARREZ	32.23 m²
BALCON	3.12 m²

PLAN R+5

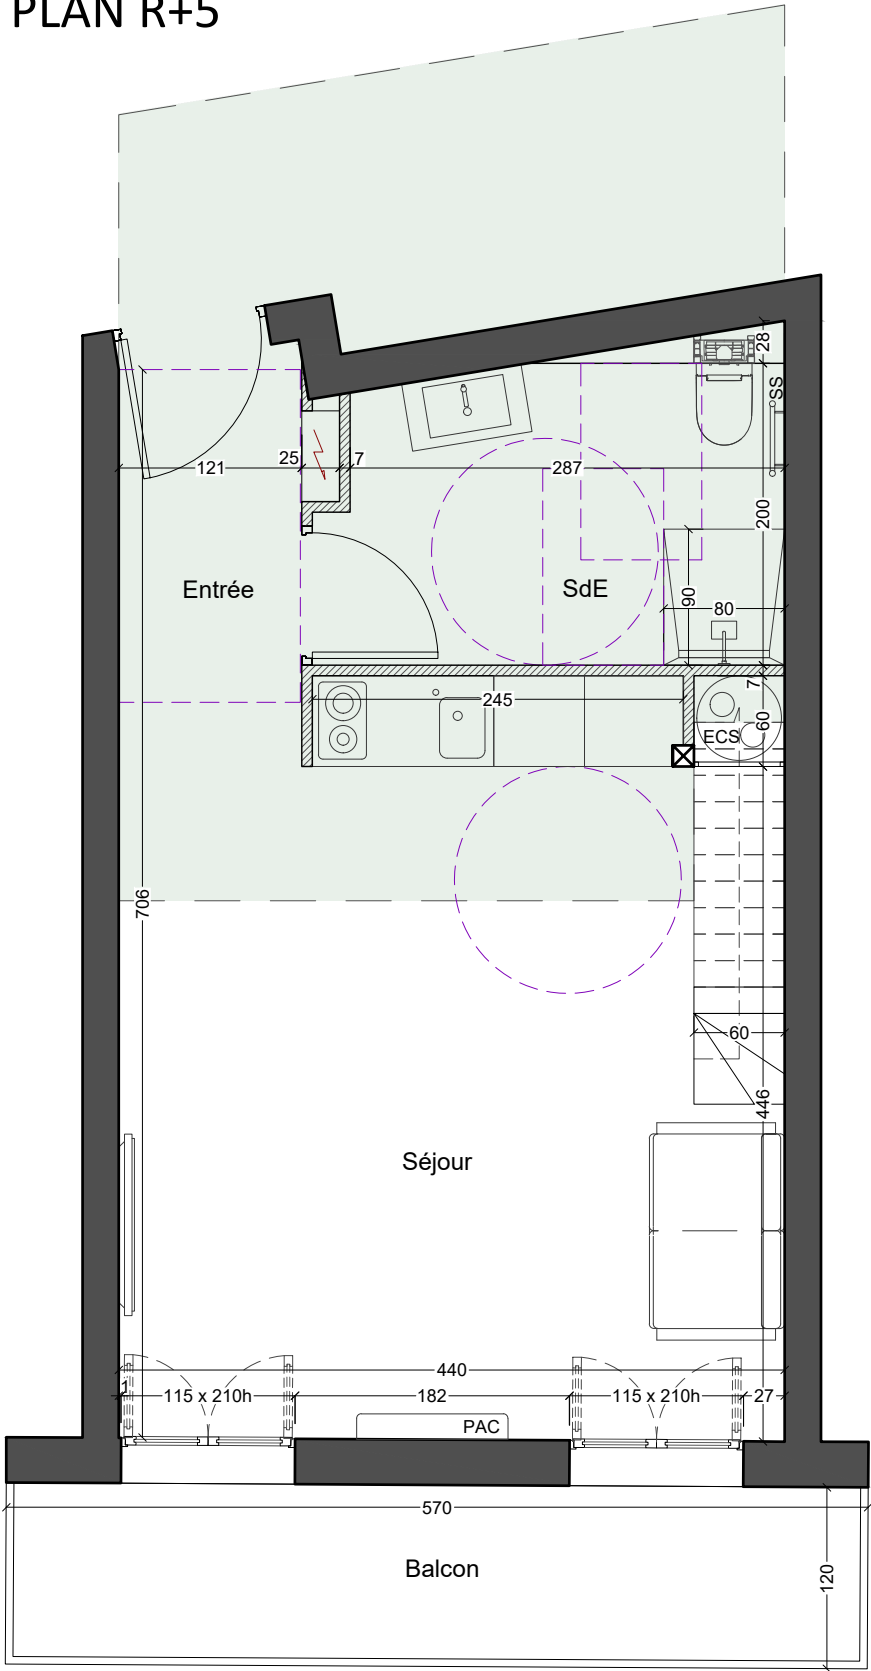

PLAN R+6 (mezzanine)

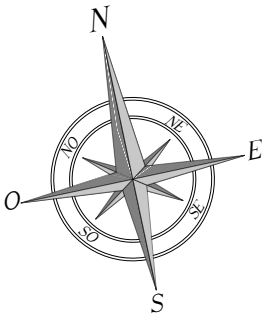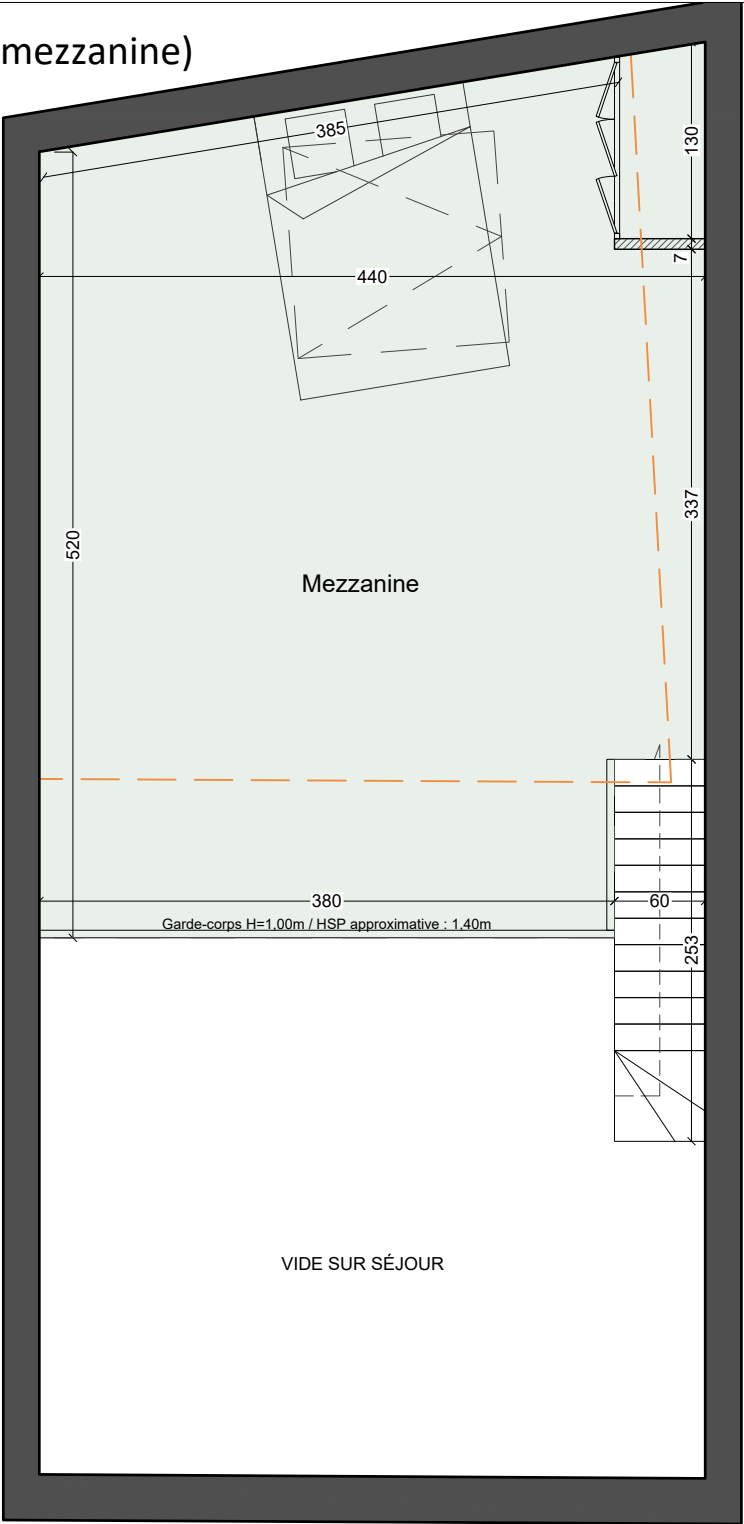

Surélévation d'un immeuble
3 rue Cais de Pierlas 06300 NICE

Day Archi
520 rue Brosset
83600 FREJUS
06.76.63.69.87
dayarchi@gmail.com


BHI

32 rue Maréchal Joffre
06000 NICE



PLAN DE VENTE
juillet 2020

LOT 7

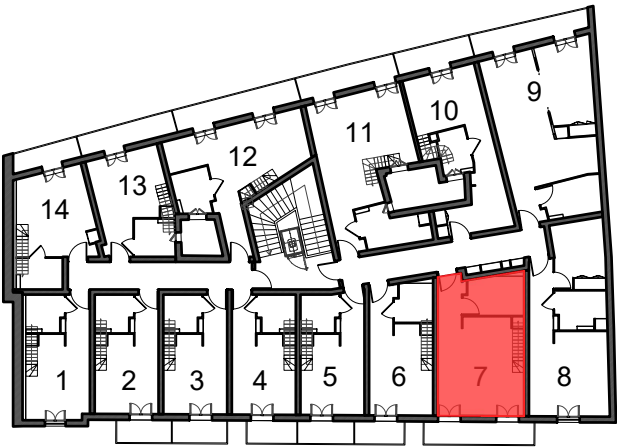

Entrée	3.29 m²
Séjour	20.21 m²
Salle d'eau	5.87 m²
Mezzanine	18.08 m²
Surface plancher mezzanine non contractuelle : 23.78 m²	

TOTAL CARREZ	47.45 m²
BALCON	6.84 m²

Emprise des mezzanines

Indications accessibilité PMR

Tableau électrique

ECS

Chauffe-eau thermodynamique

PAC

Pompe à chaleur réversible au niveau R+5

Fenêtre de toit 134 x 140 (ouverture et occultation télécommandées)

Limite Hauteur sous plafond = 1,80m



Échelle : 1/50e

0

1

2

Ce plan est susceptible de modifications en fonction des impératifs techniques de mise en oeuvre, de réalisation tant en ce qui concerne les dimensions libres, l'implantation des faux-plafonds, des gaines et soffites et la position des baies. Les surfaces, cotes, niveaux intérieurs et extérieurs sont approximatifs. Les retombées, faux plafonds, gaines, équipements sanitaires et dimensions des carrelages sont figurés à titre indicatif et peuvent subir des modifications, changement d'emplacement, ou ajout. Les éléments de mobilier, d'électroménager, d'équipement de cuisine sont figurés à titre indicatif.

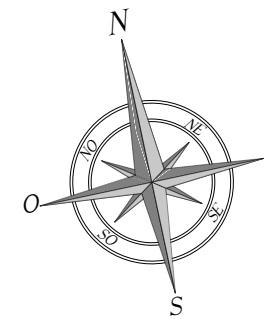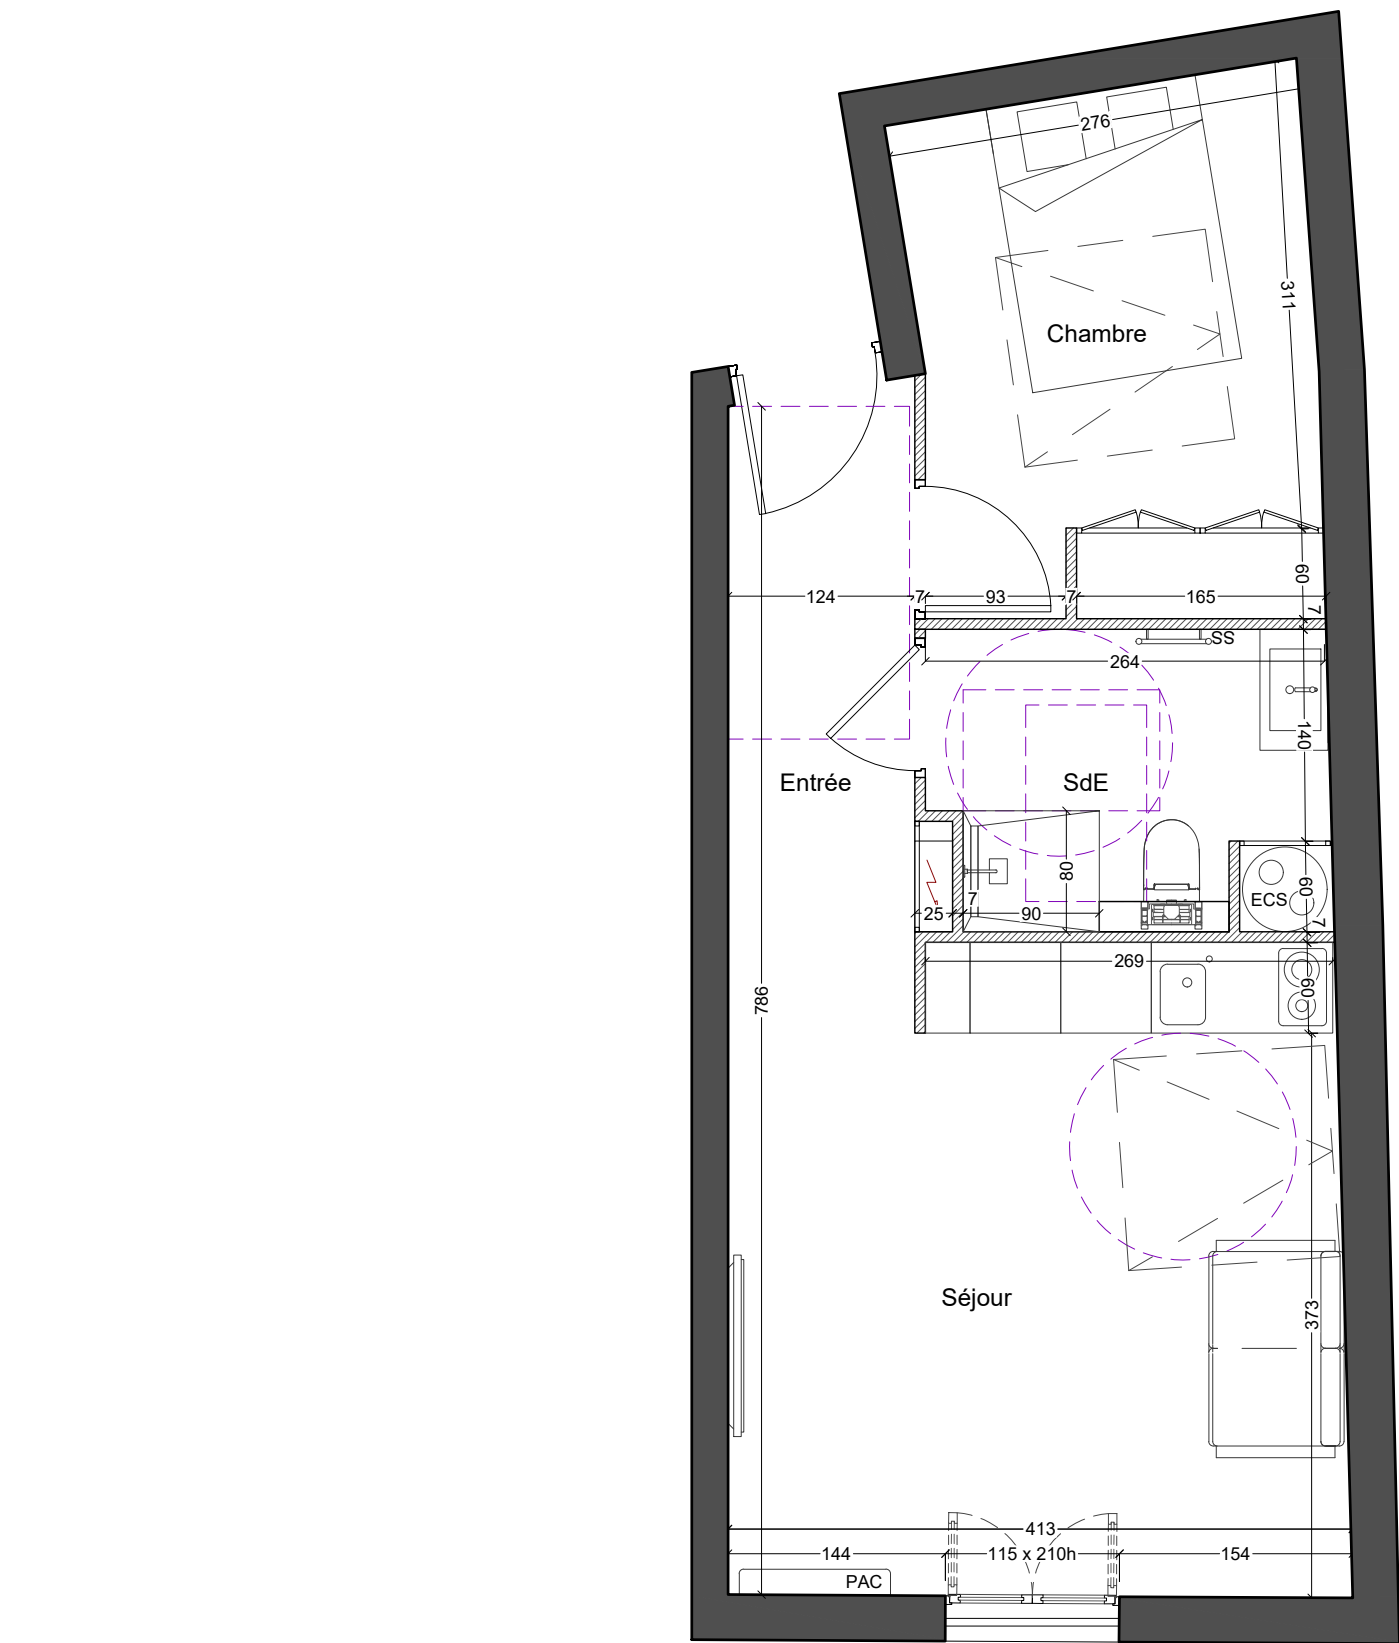

Surélévation d'un immeuble 3 rue Cais de Pierlas 06300 NICE


Day Archi
520 rue Brosset
83600 FREJUS
06.76.63.69.87
dayarchi@gmail.com

BHI
32 rue Maréchal Joffre
06000 NICE



PLAN DE VENTE juillet 2020

LOT 8

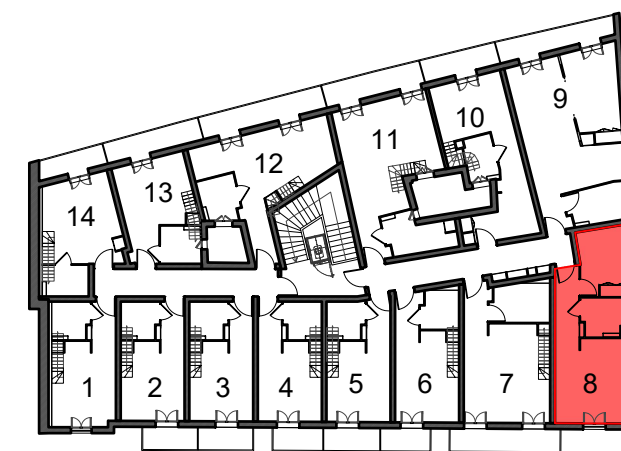

Entrée	4.42 m²
Séjour	17.65 m²
Salle d'eau	4.94 m²
Chambre.. ..	9.23 m²

TOTAL CARREZ 36.24 m²

- 

Indications accessibilité PMR
- 

Tableau électrique
- 


Chauffe-eau thermodynamique
- 

Pompe à chaleur réversible
au niveau R+5
- 

Fenêtre de toit 134 x 140
(ouverture et occultation
télécommandées)

Échelle : 1/50e
0 1 2


Ce plan est susceptible de modifications en fonction des impératifs techniques de mise en oeuvre, de réalisation tant en ce qui concerne les dimensions libres, l'implantation des faux-plafonds, des gaines et soffites et la position des baies. Les surfaces, cotes, niveaux intérieurs et extérieurs sont approximatifs. Les retombées, faux plafonds, gaines, équipements sanitaires et dimensions des carrelages sont figurés à titre indicatif et peuvent subir des modifications, changement d'emplacement, ou ajout. Les éléments de mobilier, d'électroménager, d'équipement de cuisine sont figurés à titre indicatif.

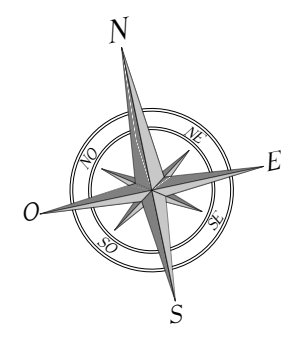

Surélévation d'un immeuble 3 rue Cais de Pierlas 06300 NICE


Day Archi
520 rue Brosset
83600 FREJUS
06.76.63.69.87
dayarchi@gmail.com

BHI
32 rue Maréchal Joffre
06000 NICE

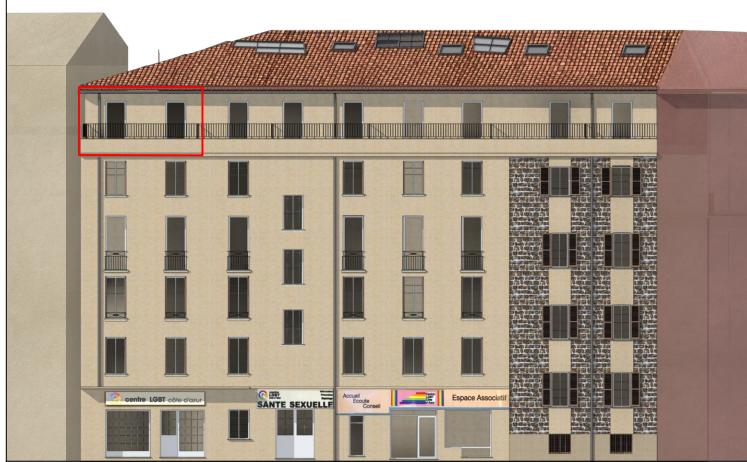

PLAN DE VENTE juillet 2020

LOT 9

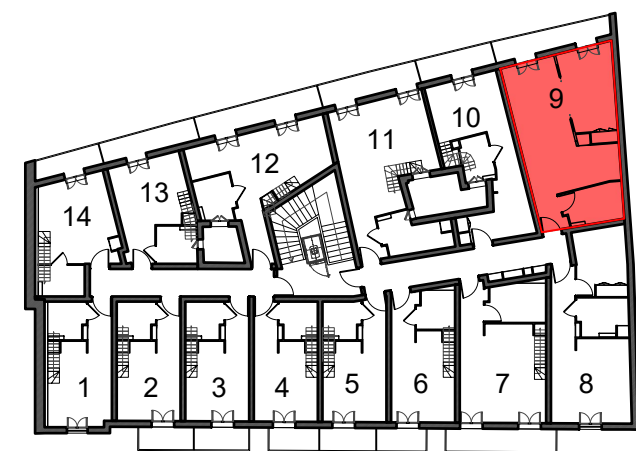



Indications accessibilité PMR



Tableau électrique




Chauffe-eau thermodynamique



Pompe à chaleur réversible
au niveau R+5



Volet Roulant électrique

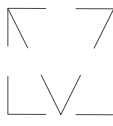

Fenêtre de toit 134 x 140
(ouverture et occultation
télécommandées)

Échelle : 1/50e

0


1

2



Ce plan est susceptible de modifications en fonction des impératifs techniques de mise en oeuvre, de réalisation tant en ce qui concerne les dimensions libres, l'implantation des faux-plafonds, des gaines et soffites et la position des baies. Les surfaces, cotes, niveaux intérieurs et extérieurs sont approximatifs. Les retombées, faux plafonds, gaines, équipements sanitaires et dimensions des carrelages sont figurés à titre indicatif et peuvent subir des modifications, changement d'emplacement, ou ajout. Les éléments de mobilier, d'électroménager, d'équipement de cuisine sont figurés à titre indicatif.

Entrée	2.11 m²
Séjour / Cuisine.....	23.58 m²
Salle d'eau	5.52 m²
Chambre.. ..	11.86 m²
TOTAL CARREZ	43.07 m²
TERRASSE	6.32 m²

PLAN R+5

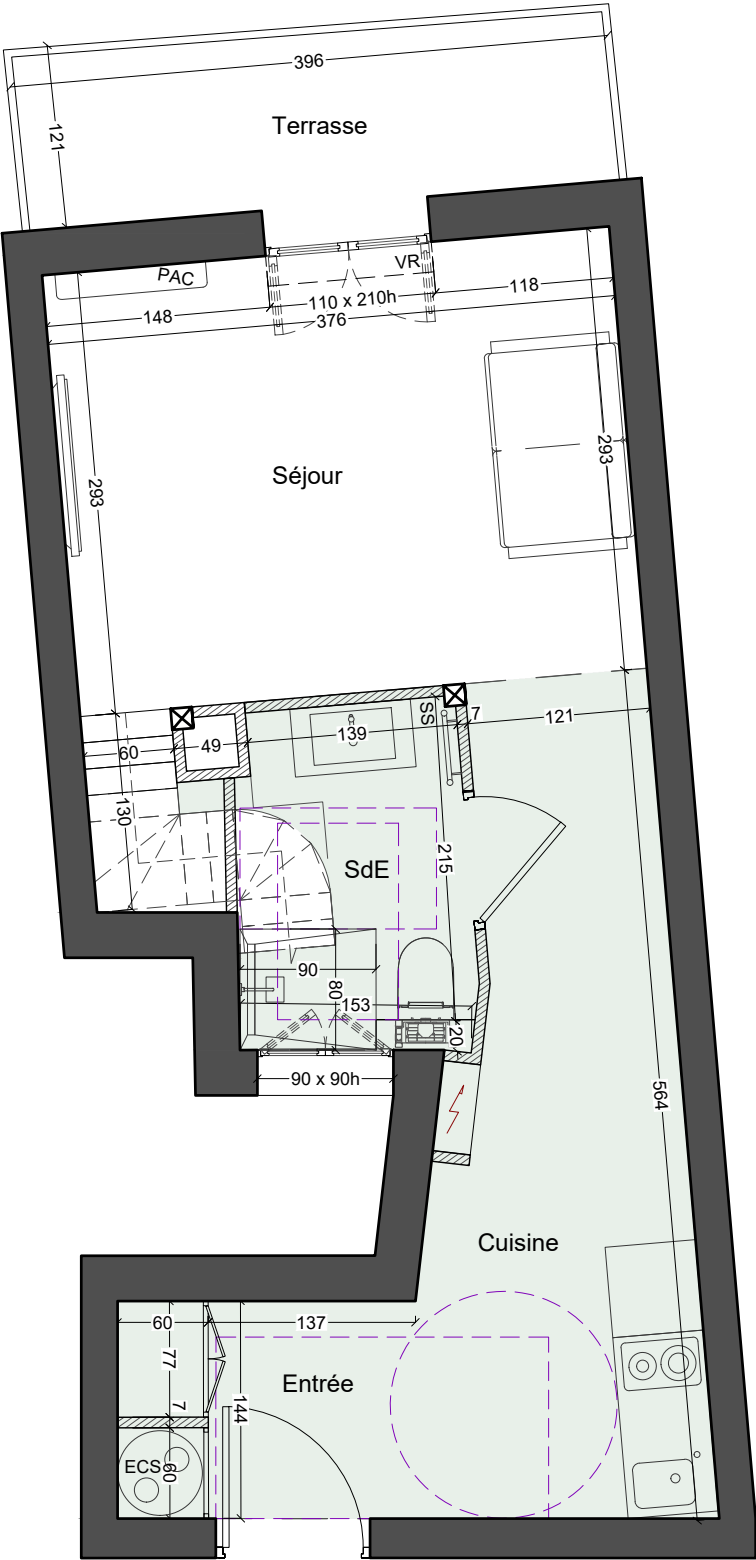


PLAN R+6 (mezzanine)

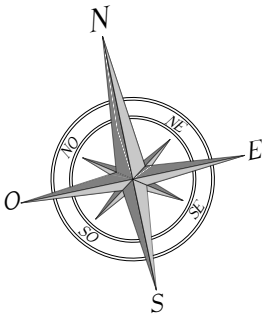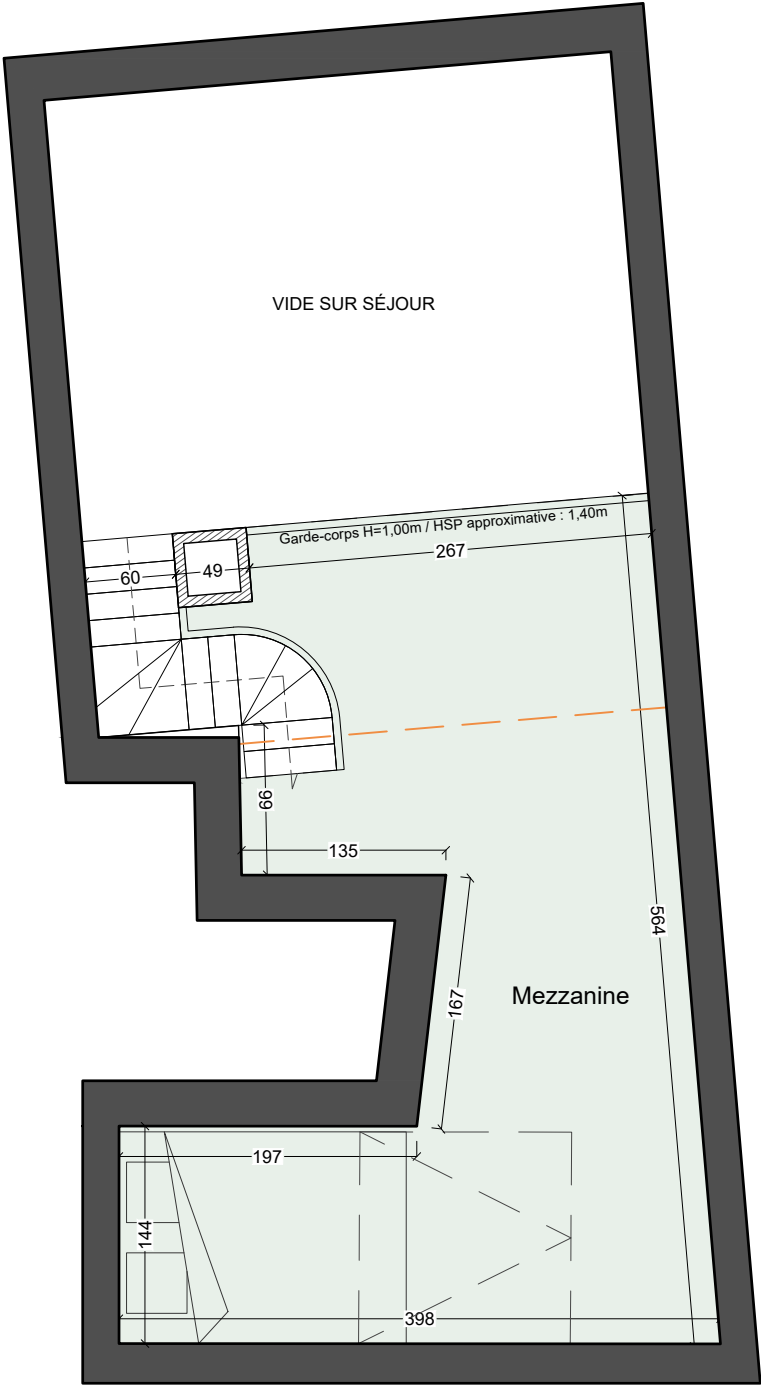

Surélévation d'un immeuble
3 rue Cais de Pierlas 06300 NICE


Day Archi
520 rue Brosset
83600 FREJUS
06.76.63.69.87
dayarchi@gmail.com

BHI
32 rue Maréchal Joffre
06000 NICE

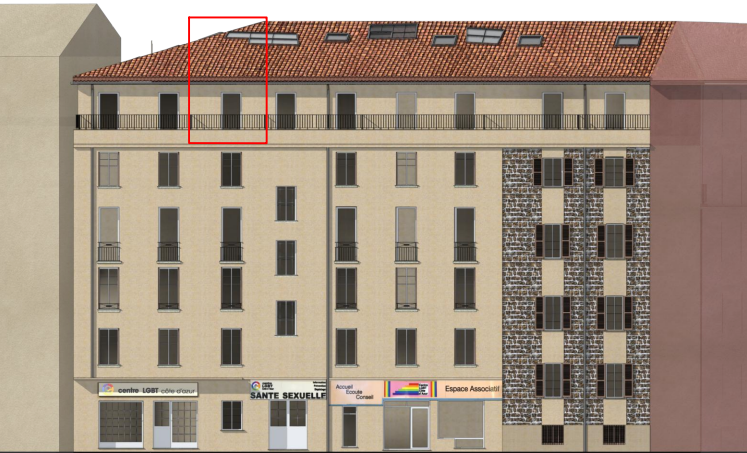

PLAN DE VENTE
juillet 2020

LOT 10

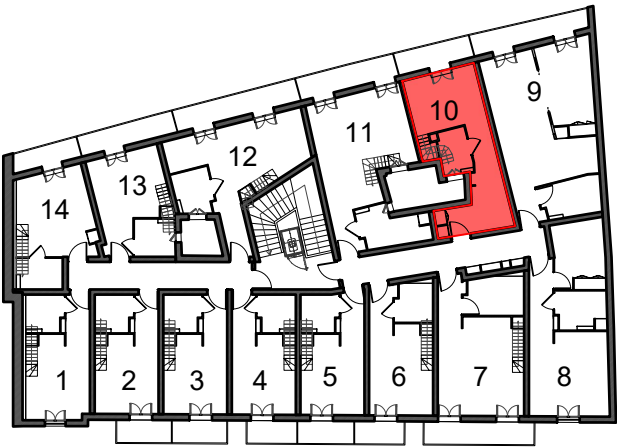

Entrée	2.79 m²
Séjour / Cuisine.....	19.52 m²
Salle d'eau	3.17 m²
Mezzanine	11.17 m²
Surface plancher mezzanine non contractuelle : 14.83 m²	

TOTAL CARREZ	36.65 m²
TERRASSE	4.45 m²

- Emprise des mezzanines
- Indications accessibilité PMR
- Tableau électrique
- ECS

Chauffe-eau thermodynamique
- PAC


Pompe à chaleur réversible au niveau R+5
- VR

Volet Roulant électrique
- Fenêtre de toit 134 x 140 (ouverture et occultation télécommandées)
- Limite Hauteur sous plafond = 1,80m



Échelle : 1/50e
0 1 2

Ce plan est susceptible de modifications en fonction des impératifs techniques de mise en oeuvre, de réalisation tant en ce qui concerne les dimensions libres, l'implantation des faux-plafonds, des gaines et soffites et la position des baies. Les surfaces, cotes, niveaux intérieurs et extérieurs sont approximatifs. Les retombées, faux plafonds, gaines, équipements sanitaires et dimensions des carrelages sont figurés à titre indicatif et peuvent subir des modifications, changement d'emplacement, ou ajout. Les éléments de mobilier, d'électroménager, d'équipement de cuisine sont figurés à titre indicatif.

PLAN R+5

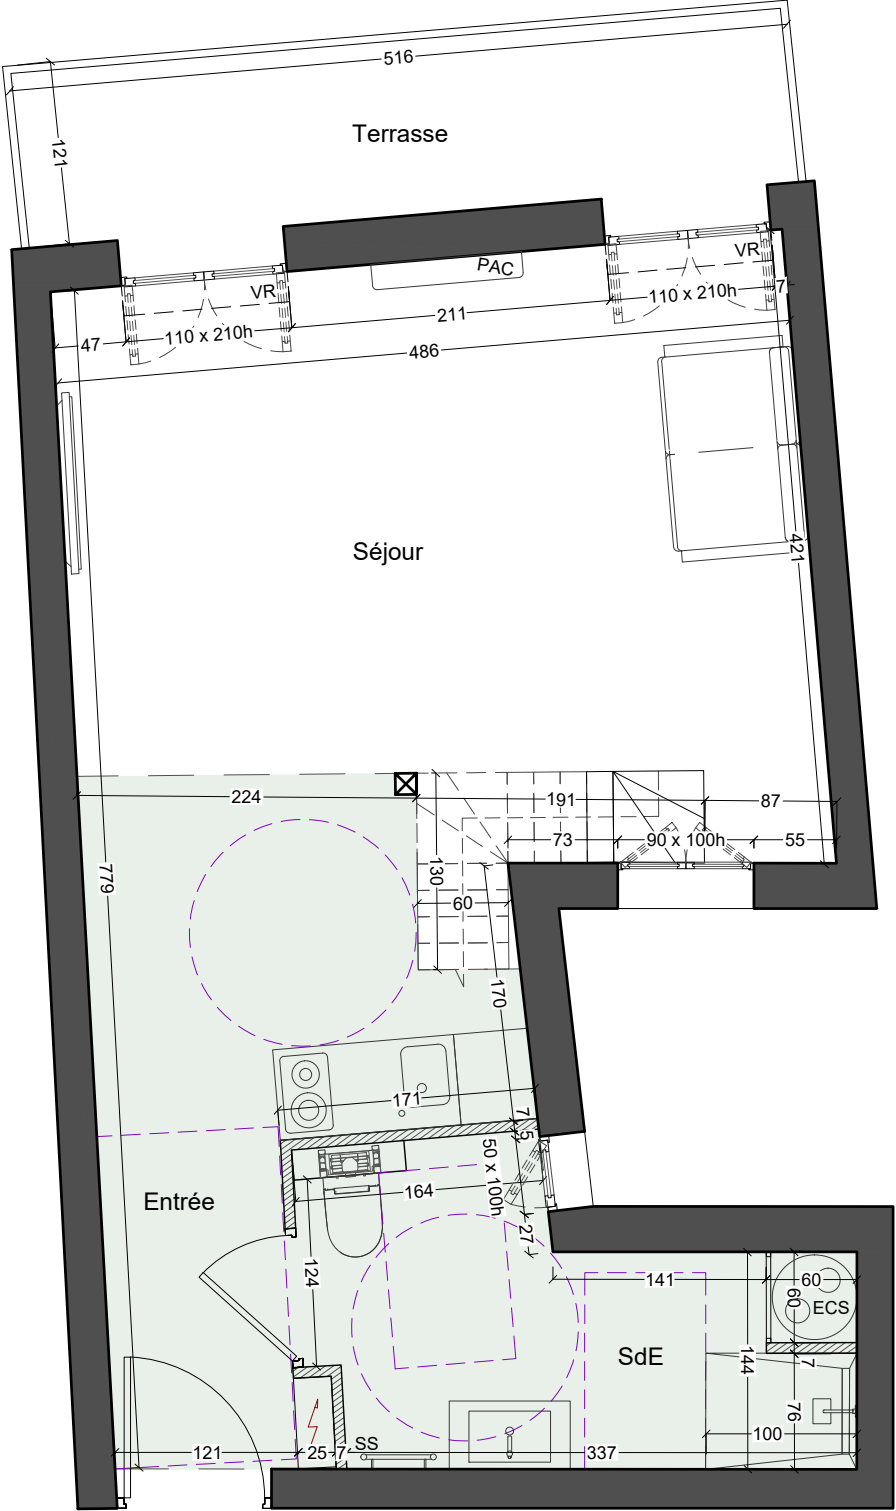

PLAN R+6 (mezzanine)

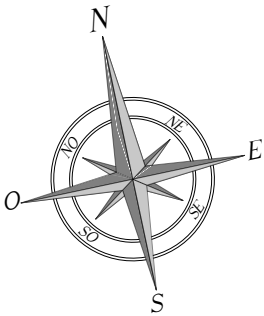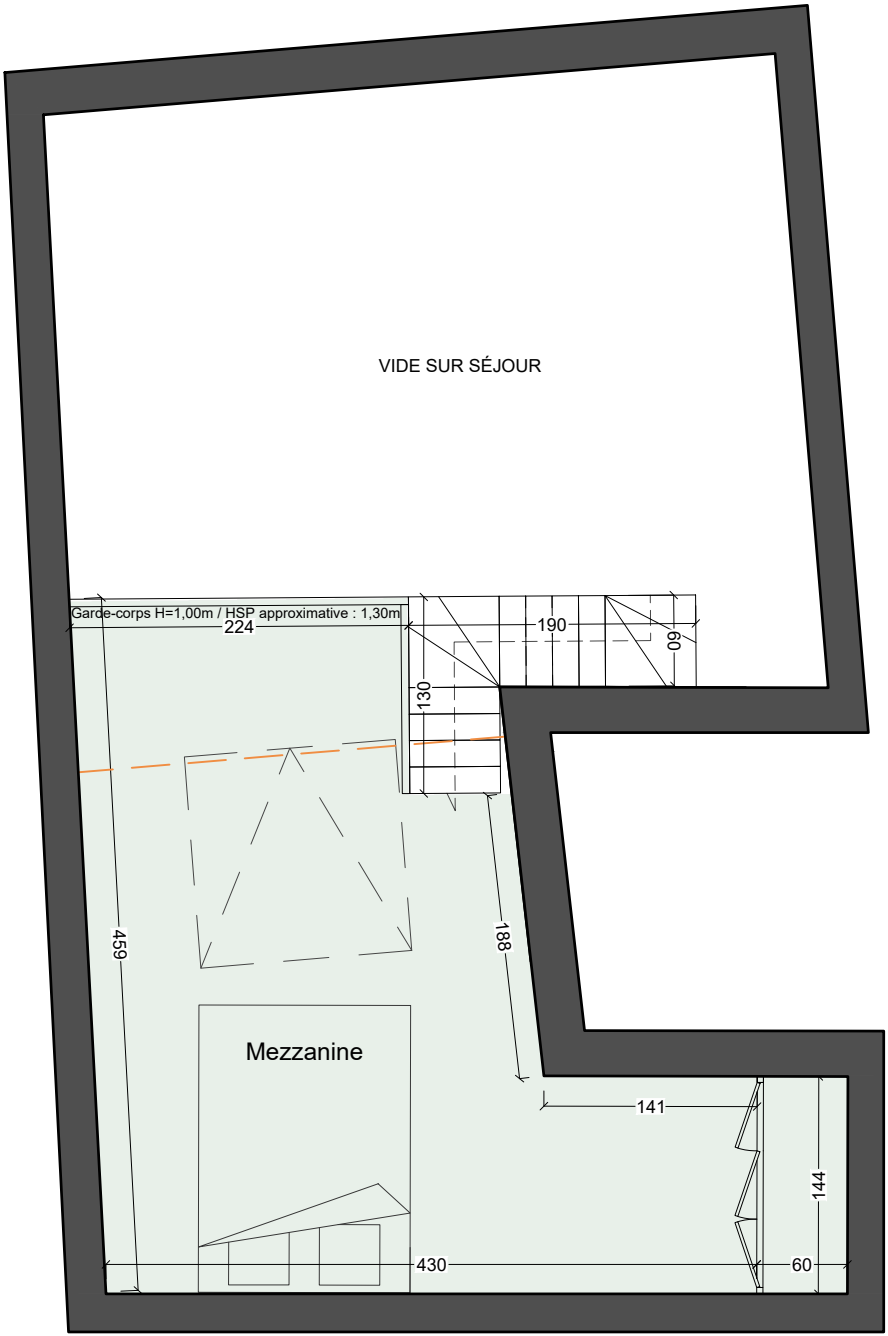

Surélévation d'un immeuble
3 rue Cais de Pierlas 06300 NICE


Day Archi
520 rue Brosset
83600 FREJUS
06.76.63.69.87
dayarchi@gmail.com

BHI
32 rue Maréchal Joffre
06000 NICE



PLAN DE VENTE
juillet 2020


LOT 11

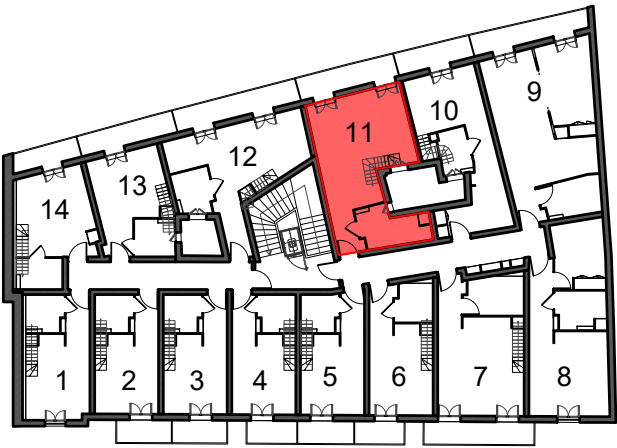

Entrée	2.57 m²
Séjour / Cuisine.....	23.58 m²
Salle d'eau	6.14 m²
Mezzanine	13.07 m²
Surface plancher mezzanine non contractuelle : 15.40 m²	


TOTAL CARREZ	45.36 m²
TERRASSE	6.24 m²

- Emprise des mezzanines
- Indications accessibilité PMR
- Tableau électrique
- Chauffe-eau thermodynamique
- Pompe à chaleur réversible au niveau R+5
- Volet Roulant électrique
- Fenêtre de toit 134 x 140 (ouverture et occultation télécommandées)
- Limite Hauteur sous plafond = 1,80m


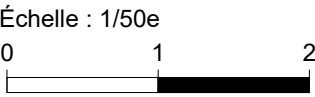
ECSPACVR

Ce plan est susceptible de modifications en fonction des impératifs techniques de mise en oeuvre, de réalisation tant en ce qui concerne les dimensions libres, l'implantation des faux-plafonds, des gaines et soffites et la position des baies. Les surfaces, cotes, niveaux intérieurs et extérieurs sont approximatifs. Les retombées, faux plafonds, gaines, équipements sanitaires et dimensions des carrelages sont figurés à titre indicatif et peuvent subir des modifications, changement d'emplacement, ou ajout. Les éléments de mobilier, d'électroménager, d'équipement de cuisine sont figurés à titre indicatif.

PLAN R+5

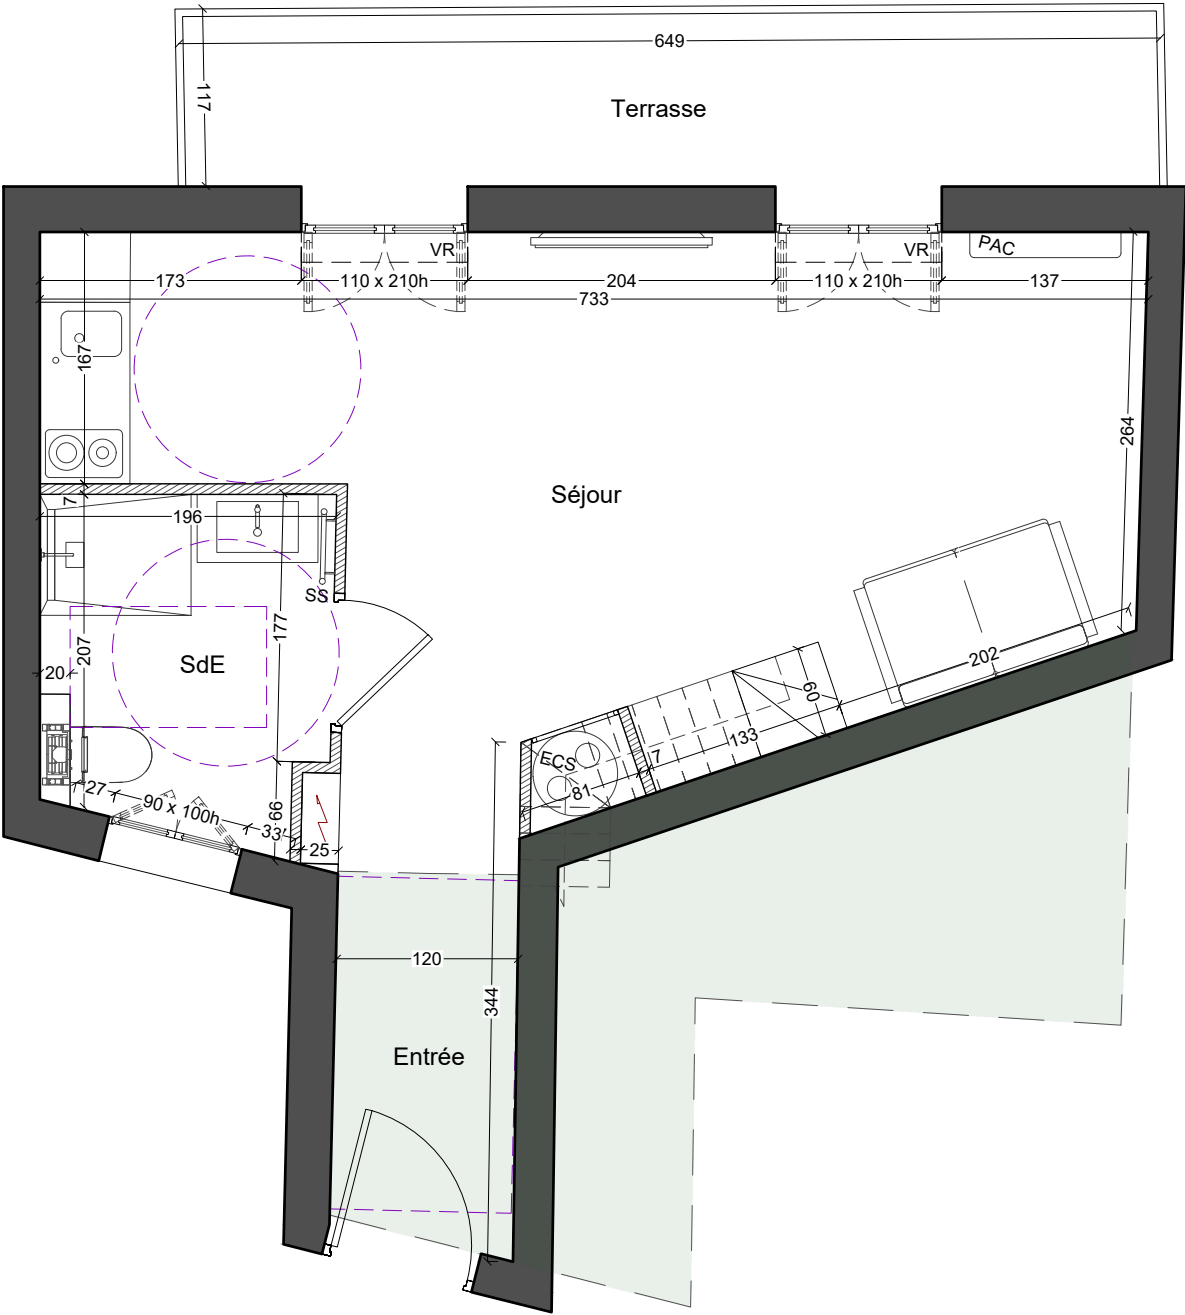


PLAN R+6 (mezzanine)

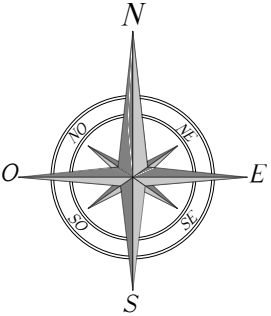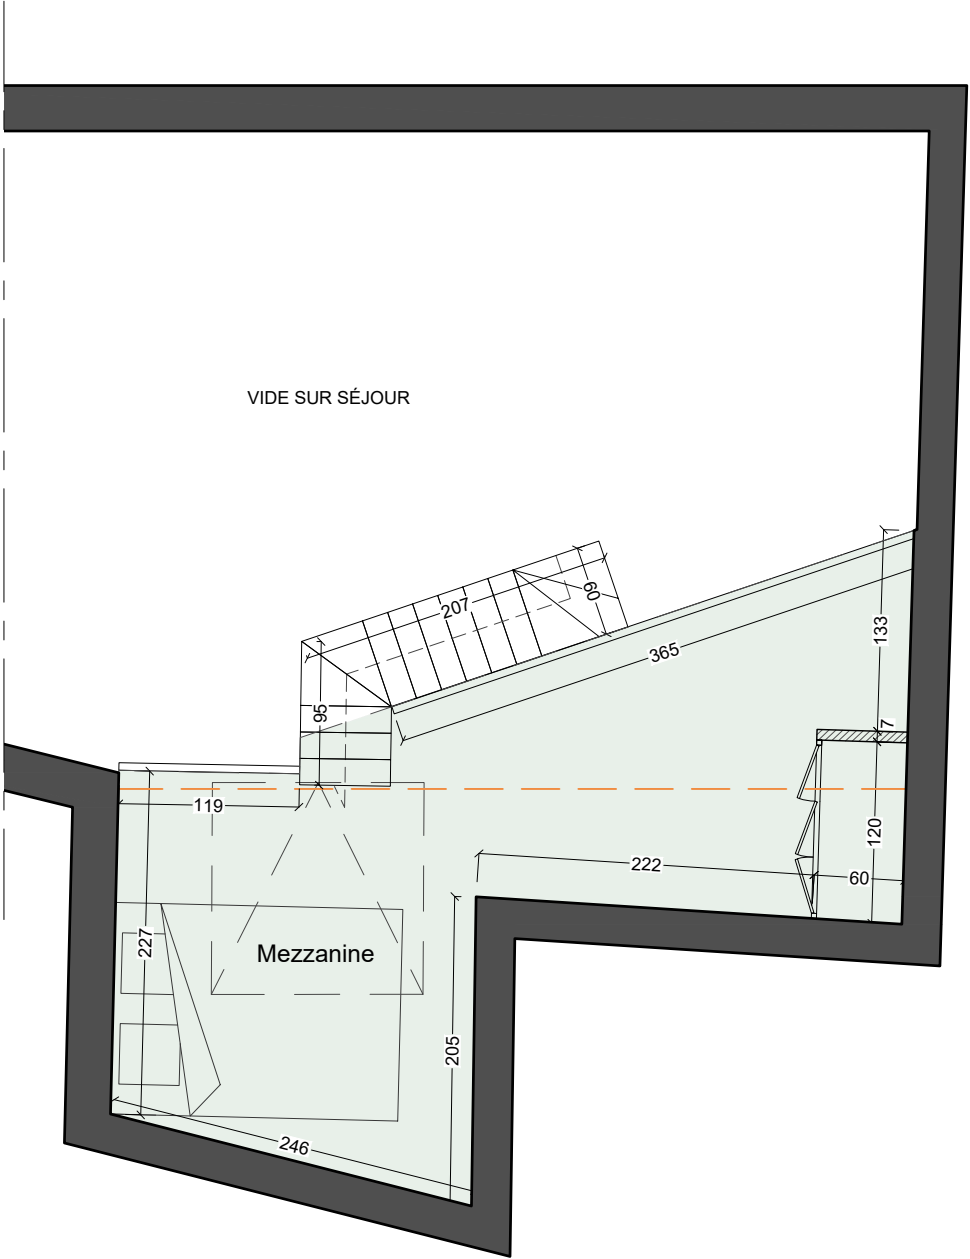

Surélévation d'un immeuble
3 rue Cais de Pierlas 06300 NICE


Day Archi
520 rue Brosset
83600 FREJUS
06.76.63.69.87
dayarchi@gmail.com

BHI
32 rue Maréchal Joffre
06000 NICE

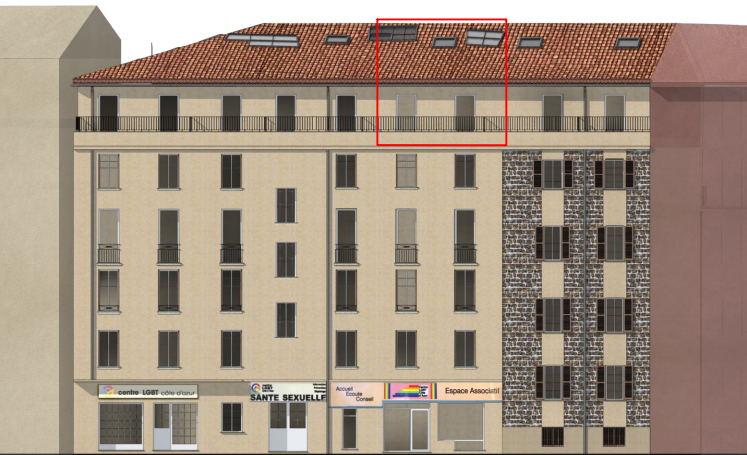

PLAN DE VENTE
juillet 2020

LOT 12

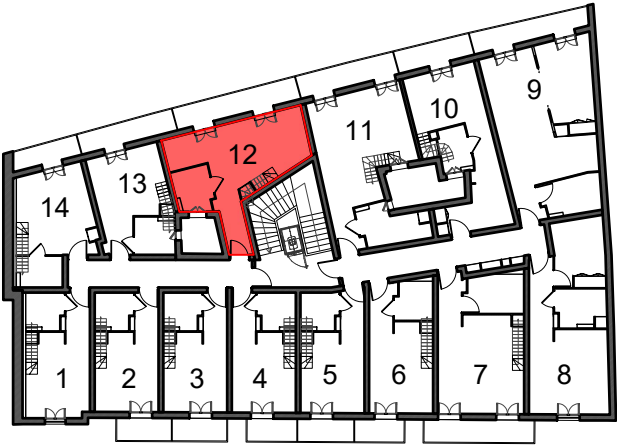

Entrée	2.92 m ²
Séjour / Cuisine.....	20.65 m ²
Salle d'eau	4.04 m ²
Mezzanine	8.13 m ²
Surface plancher mezzanine non contractuelle : 12.38 m ²	

TOTAL CARREZ	35.74 m ²
TERRASSE	7.59 m ²

- Emprise des mezzanines
- Indications accessibilité PMR
- Tableau électrique
- Chauffe-eau thermodynamique
- Pompe à chaleur réversible au niveau R+5
- Volet Roulant électrique
- Fenêtre de toit 134 x 140 (ouverture et occultation télécommandées)
- Limite Hauteur sous plafond = 1,80m


Échelle : 1/50e

0


1

2


Ce plan est susceptible de modifications en fonction des impératifs techniques de mise en oeuvre, de réalisation tant en ce qui concerne les dimensions libres, l'implantation des faux-plafonds, des gaines et soffites et la position des baies. Les surfaces, cotes, niveaux intérieurs et extérieurs sont approximatifs. Les retombées, faux plafonds, gaines, équipements sanitaires et dimensions des carrelages sont figurés à titre indicatif et peuvent subir des modifications, changement d'emplacement, ou ajout. Les éléments de mobilier, d'électroménager, d'équipement de cuisine sont figurés à titre indicatif.

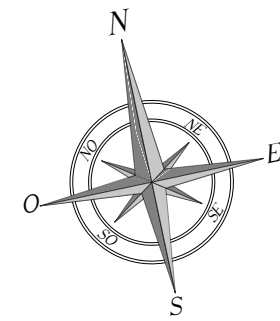

PLAN R+5

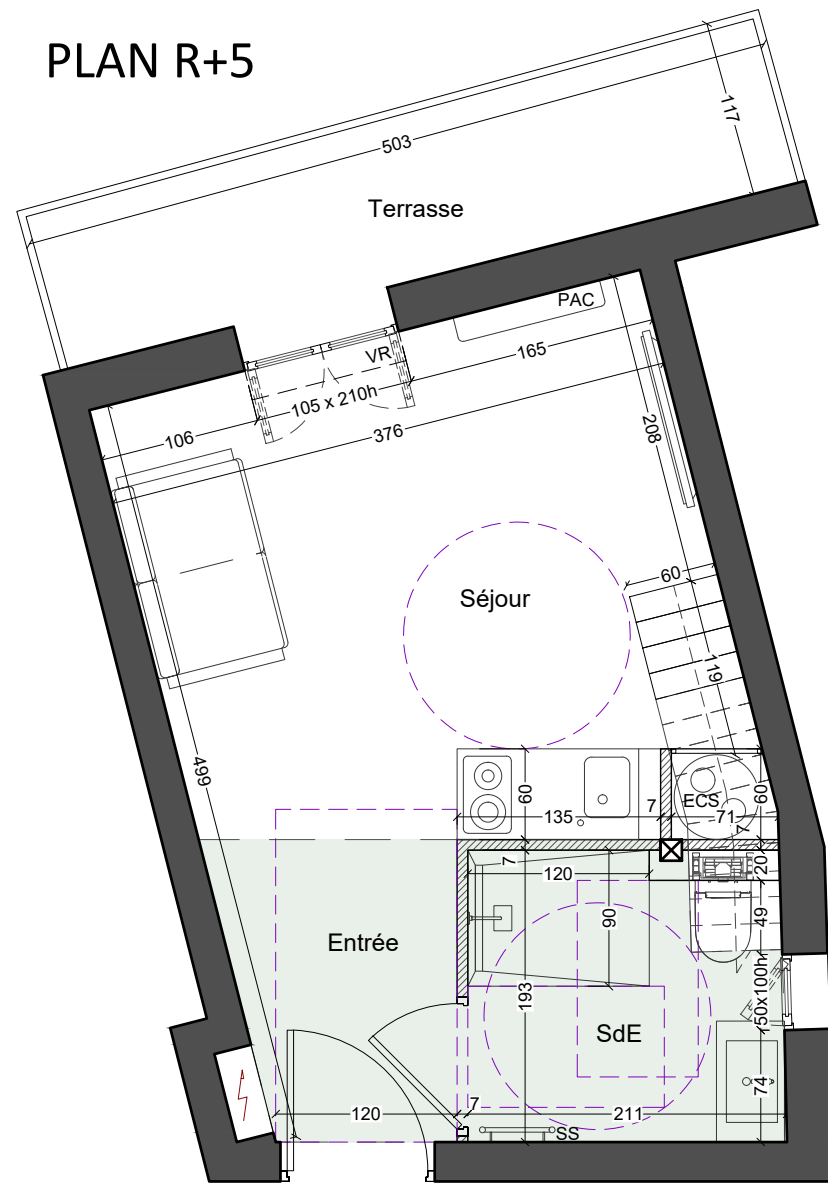

PLAN R+6 (mezzanine)

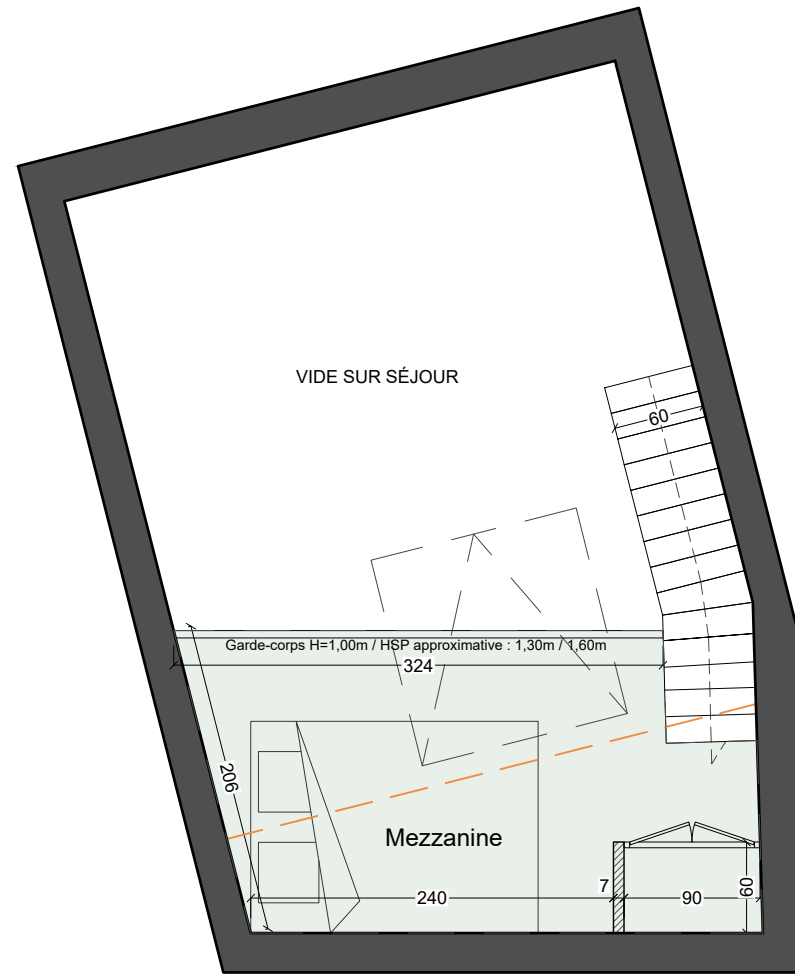

Surélévation d'un immeuble 3 rue Cais de Pierlas 06300 NICE

Day Archi
520 rue Brosset
83600 FREJUS
06.76.63.69.87
dayarchi@gmail.com


BHI

32 rue Maréchal Joffre
06000 NICE



PLAN DE VENTE juillet 2020

LOT 13

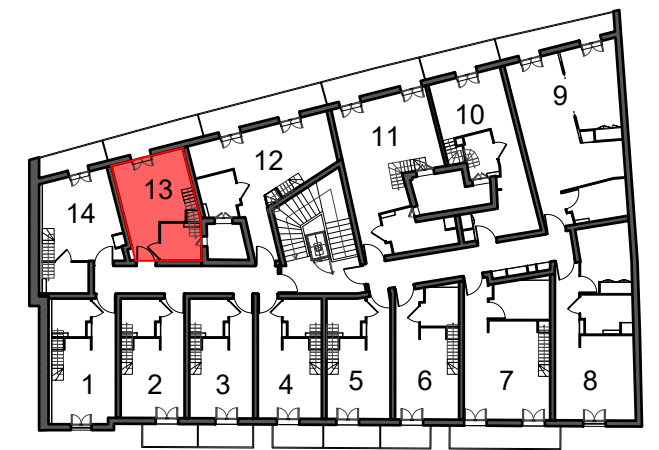

Entrée	2.91 m ²
Séjour / Cuisine.....	11.71 m ²
Salle d'eau	3.86 m ²
Mezzanine	3.62 m ²
Surface plancher mezzanine non contractuelle : 6.78 m ²	


TOTAL CARREZ	22.10 m²
TERRASSE	5.89 m²

- Emprise des mezzanines
- Indications accessibilité PMR
- Tableau électrique
- Chauffe-eau thermodynamique
- Pompe à chaleur réversible au niveau R+5
- Volet Roulant électrique


- Fenêtre de toit 134 x 140 (ouverture et occultation télécommandées)
- Limite Hauteur sous plafond = 1,80m

Échelle : 1/50e
0 1 2


Ce plan est susceptible de modifications en fonction des impératifs techniques de mise en oeuvre, de réalisation tant en ce qui concerne les dimensions libres, l'implantation des faux-plafonds, des gaines et soffites et la position des baies. Les surfaces, cotes, niveaux intérieurs et extérieurs sont approximatifs. Les retombées, faux plafonds, gaines, équipements sanitaires et dimensions des carrelages sont figurés à titre indicatif et peuvent subir des modifications, changement d'emplacement, ou ajout. Les éléments de mobilier, d'électroménager, d'équipement de cuisine sont figurés à titre indicatif.

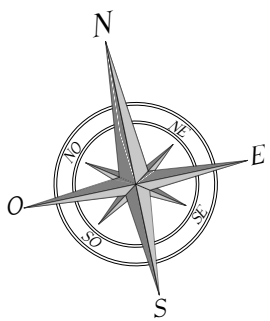


PLAN R+5

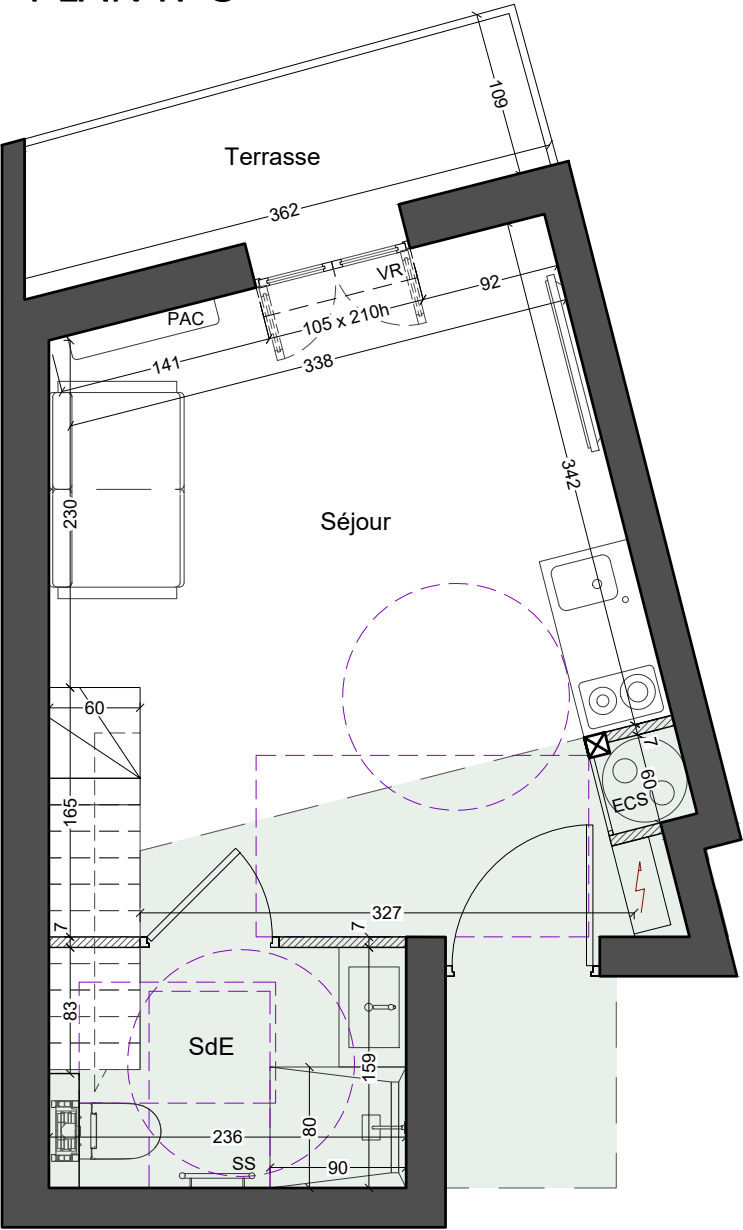

PLAN R+6 (mezzanine)

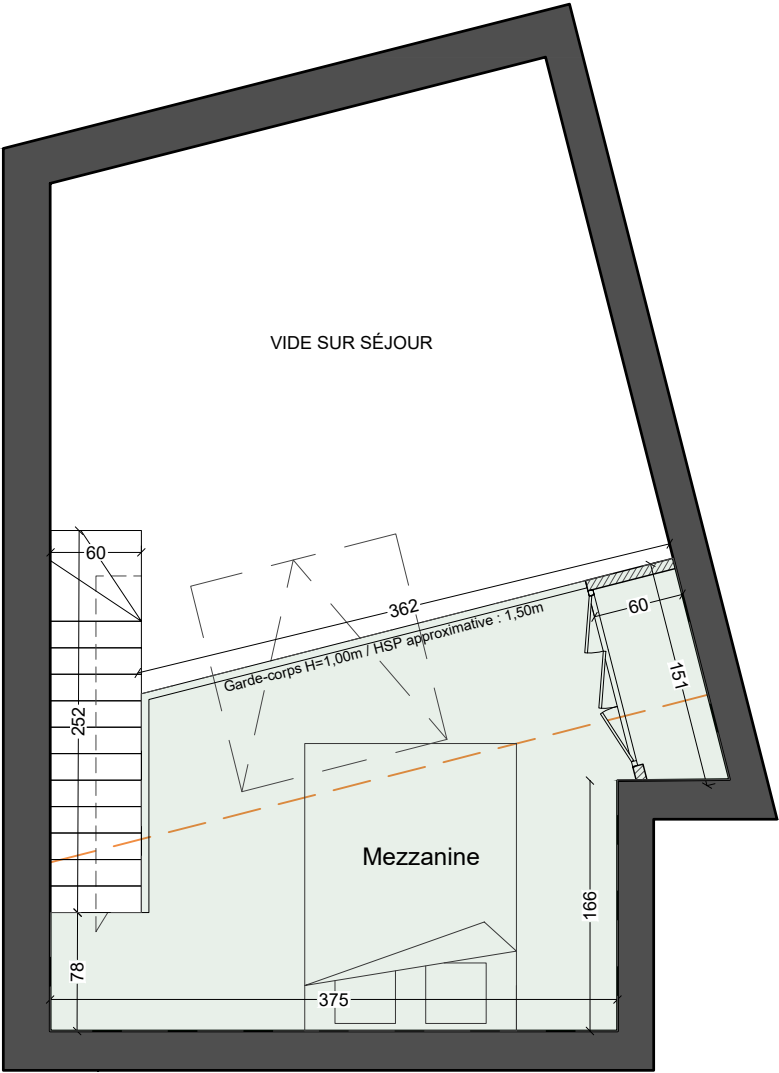

- Emprise des mezzanines
- Indications accessibilité PMR
- Tableau électrique
- Chauffe-eau thermodynamique
- Pompe à chaleur réversible au niveau R+5
- Volet Roulant électrique
- Fenêtre de toit 134 x 140 (ouverture et occultation télécommandées)
- Limite Hauteur sous plafond = 1,80m

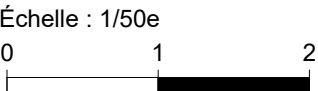

Ce plan est susceptible de modifications en fonction des impératifs techniques de mise en oeuvre, de réalisation tant en ce qui concerne les dimensions libres, l'implantation des faux-plafonds, des gaines et soffites et la position des baies. Les surfaces, cotes, niveaux intérieurs et extérieurs sont approximatifs. Les retombées, faux plafonds, gaines, équipements sanitaires et dimensions des carrelages sont figurés à titre indicatif et peuvent subir des modifications, changement d'emplacement, ou ajout. Les éléments de mobilier, d'électroménager, d'équipement de cuisine sont figurés à titre indicatif.

Surélévation d'un immeuble
3 rue Cais de Pierlas 06300 NICE


DayArchi
520 rue Brosset
83600 FREJUS
06.76.63.69.87
dayarchi@gmail.com

BHI
32 rue Maréchal Joffre
06000 NICE



PLAN DE VENTE
juillet 2020

LOT 14

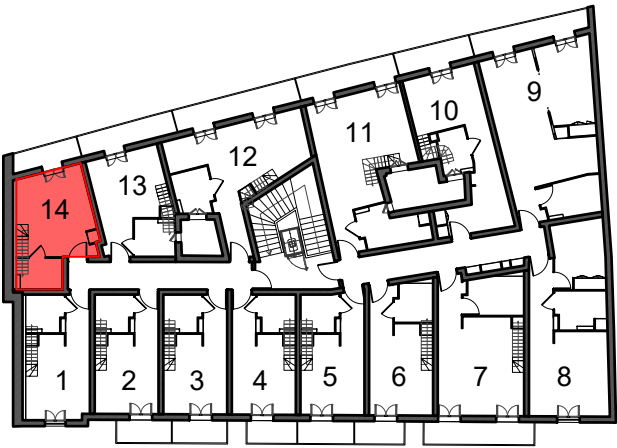

Séjour / Cuisine.....	15.70 m²
Salle d'eau	3.43 m²
Mezzanine	6.30 m²
Surface plancher mezzanine non contractuelle : 9.55 m²	

TOTAL CARREZ	25.43 m²
TERRASSE	3.68 m²